


# výkres širších vztahů odůvodnění změny č. 2 územního plánu Lodhéřov

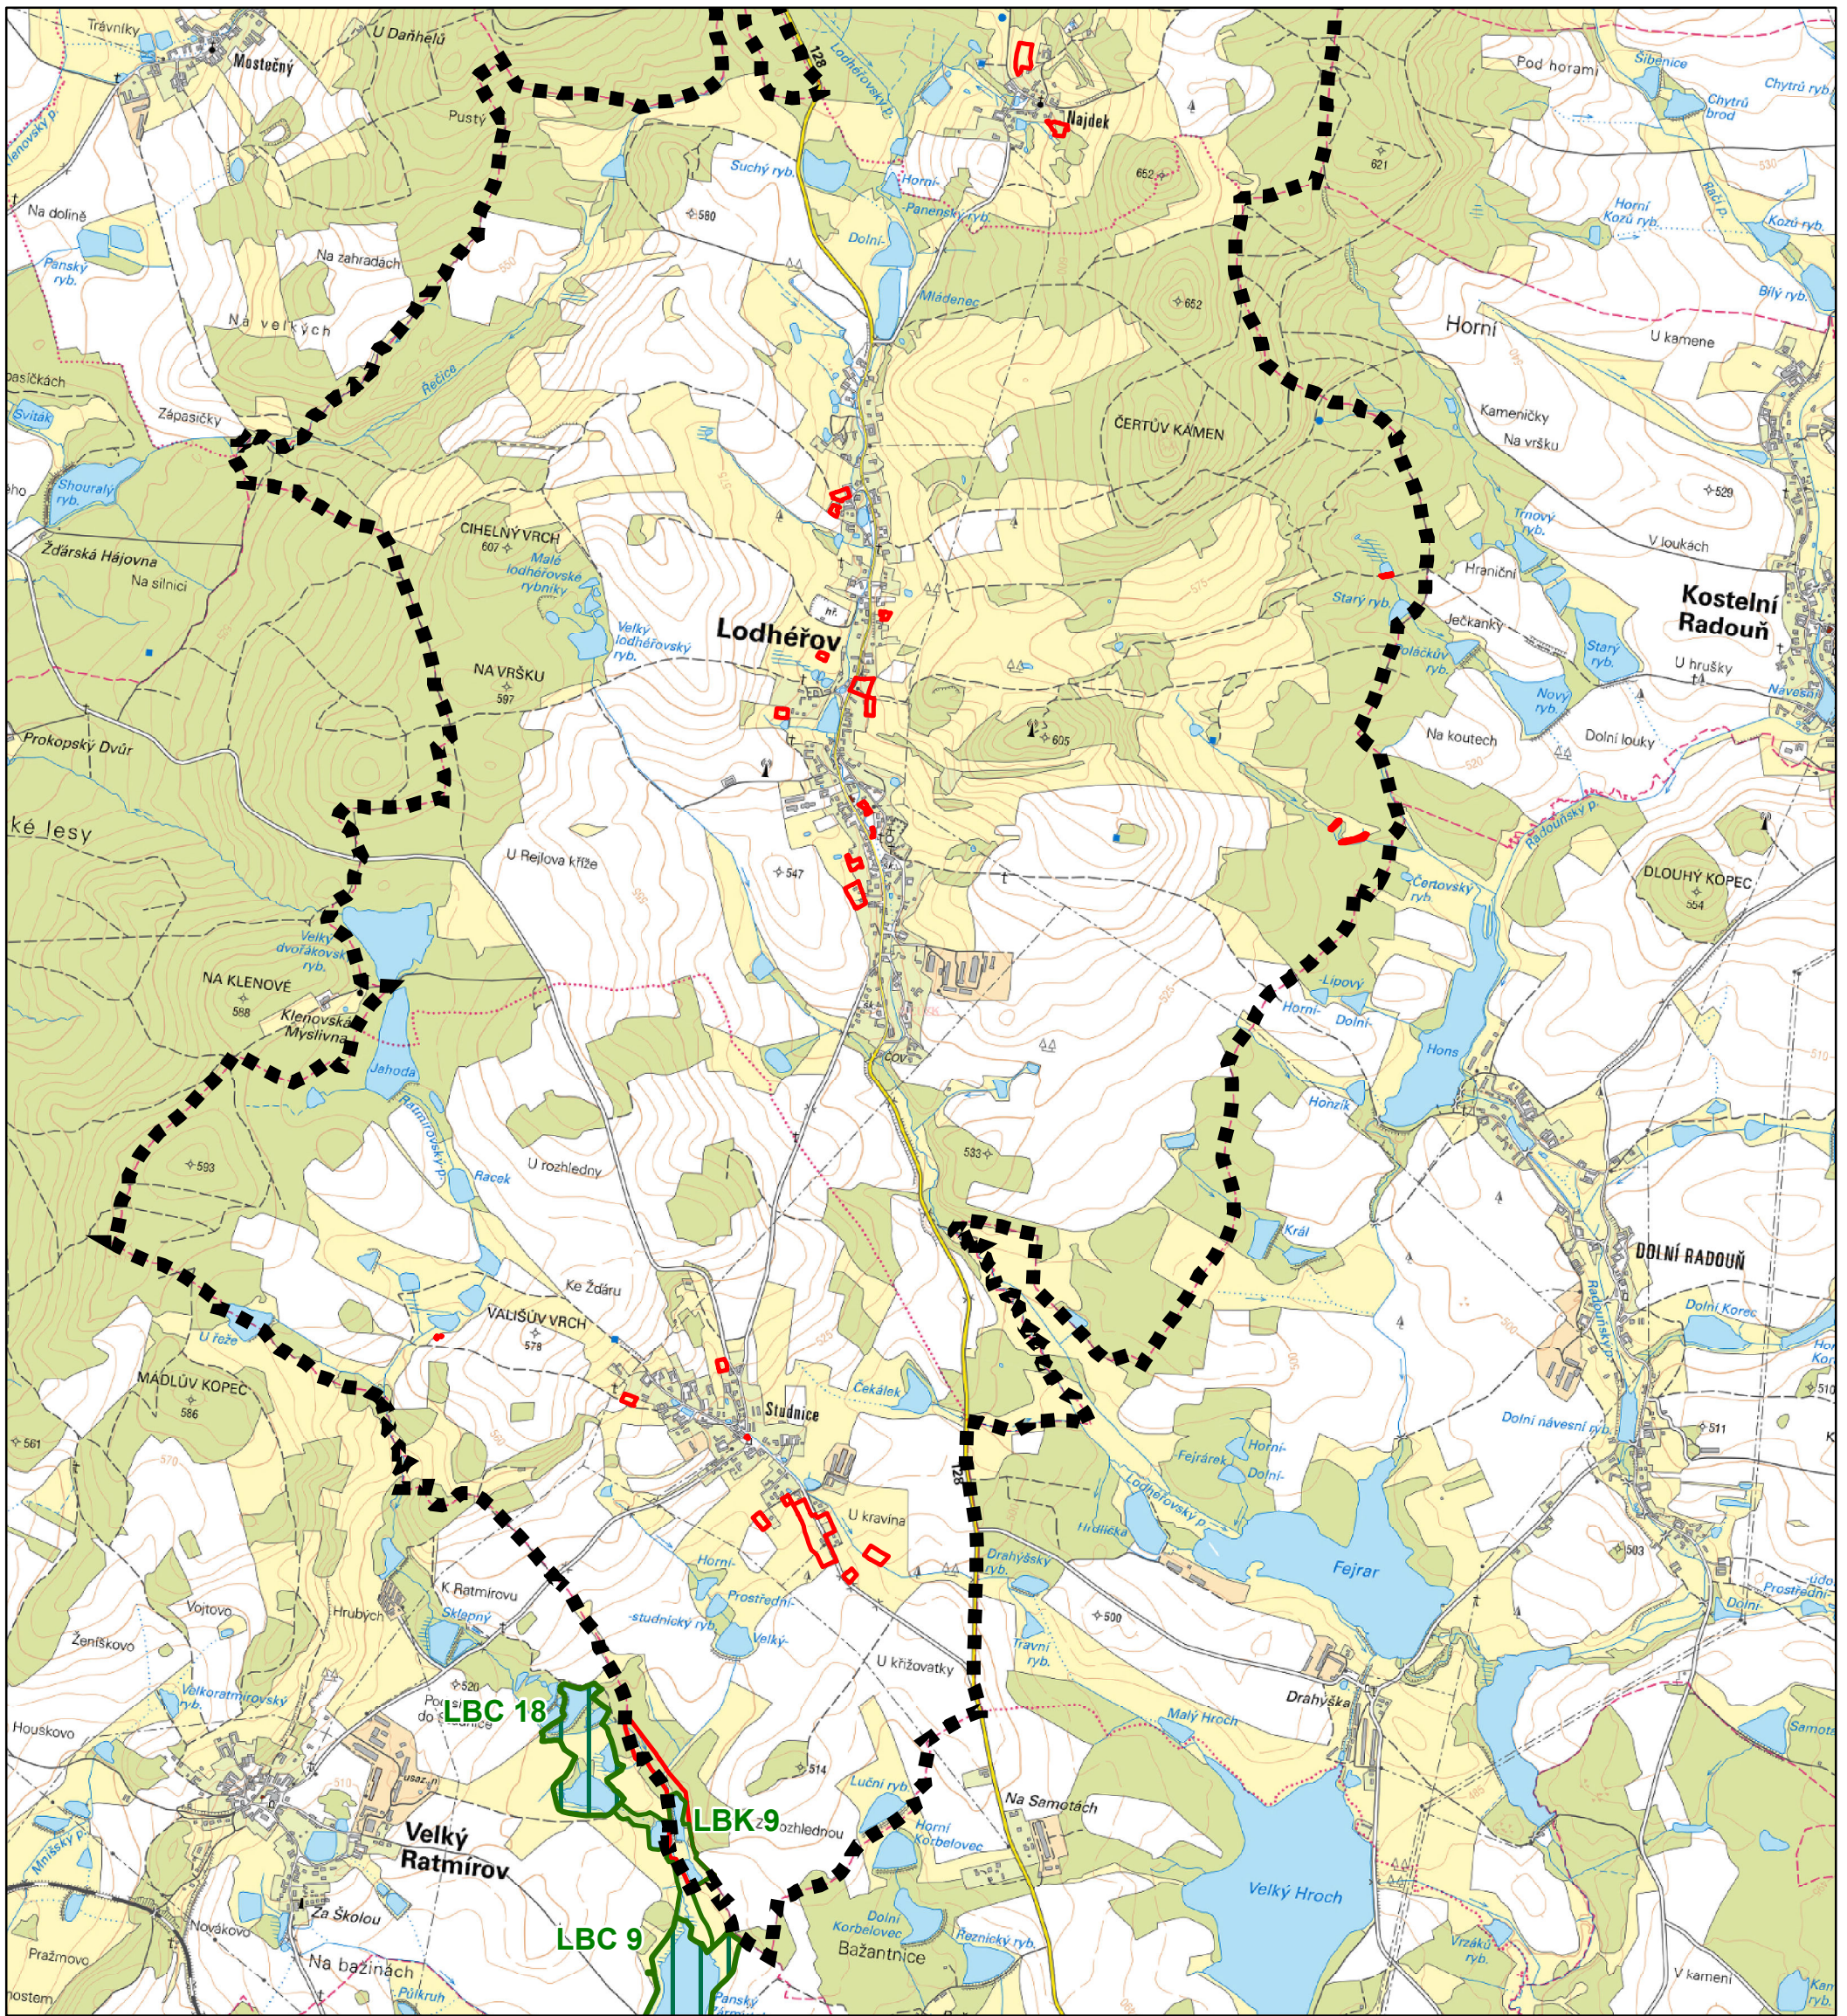

## Legenda

správní území

řešená území změny

## územní systém ekologické stability

lokální biocentrum

lokální biokoridor

**Jitka Smítková**

razítko projektant

Vlastibof 21, 392 01 Soběslav

datum vyhotovení: **duben 2024**

vypracoval:

**Jitka Smítková**

odpovědný projektant:

**Vlastimil Smítka**


číslo paré:

IOP - KVALITA ŽIVOTA

INTEGROVANÝ  
OPERAČNÍ  
PROGRAM

EVROPSKÁ UNIE  
OPRAVY FONDŮ PRO REGIONÁLNÍ ROZVOJ  
SÁMICE PRO VÁŠ ROZVOJ

MINISTERSTVO  
PRO MÍSTNÍ  
ROZVOJ ČR

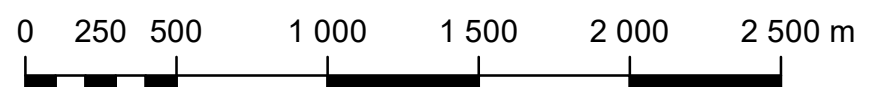

měřítko 1:25 000