


# výkres veřejně prospěšných staveb opatření a asanací změna č. 2 územního plánu Lodhěřov

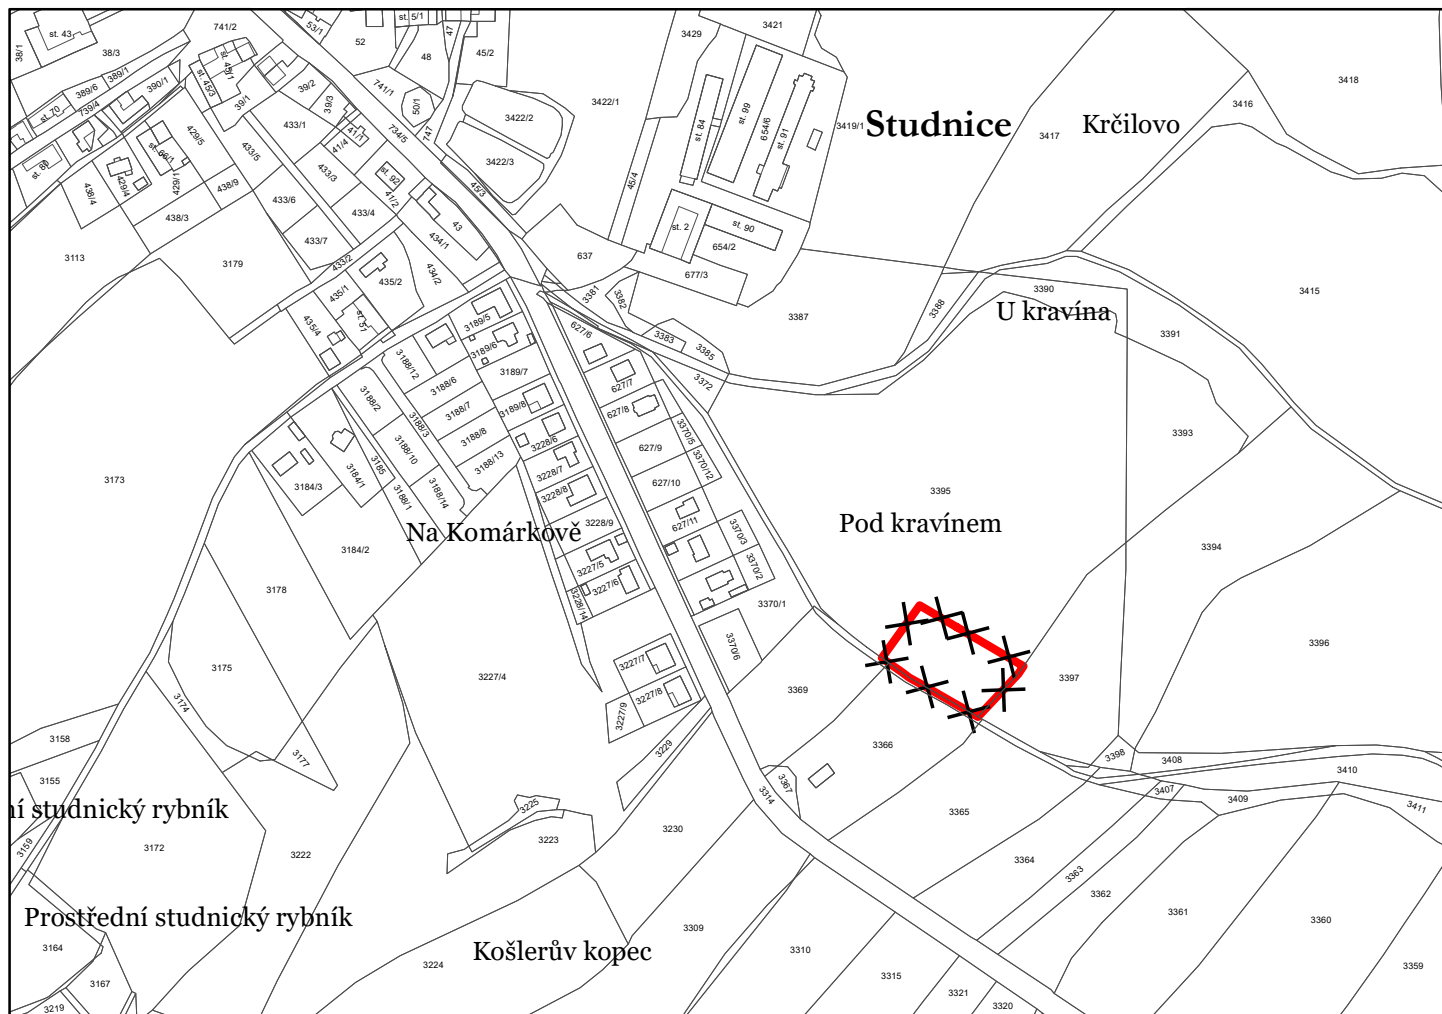


## Legenda



zrušená veřejně prospěšná stavba

## Záznam o účinnosti

vydávající správní orgán: <b>Zastupitelstvo obce Lodhěřov</b>	datum nabytí účinnosti:
oprávněná úřední osoba pořizovatele jméno a příjmení: <b>Ivana Příbylová</b> funkce: <b>referent Městského úřadu Jindřichův Hradec, odbor výstavby a územního plánování</b>	otisk úředního razítka pořizovatele
<b>Jitka Smítková</b> Vlastibor 21, 392 01 Soběslav	razítko projektant
datum vyhotovení: <b>červenec 2024</b>	
vypracoval: <b>Jitka Smítková</b>	
odpovědný projektant: <b>Vlastimil Smítka</b>	
číslo paré:	

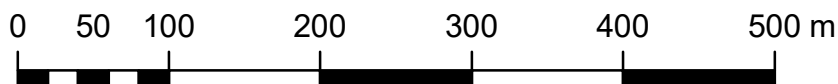

měřítko 1:5 000