




PASPORT MÍSTNÍCH KOMUNIKACÍ
OBCE LODHÉŘOV

PŘÍLOHA č. 1
PLÁN ZIMNÍ ÚDRŽBY
GRAFICKÁ ČÁST

PasProRea PD s. r. o.,
Homole 198, 370 01 Homole
Zpracoval: Tomáš David
Kontroloval: Michal Šustek

Datum: Říjen 2020

Přehledka

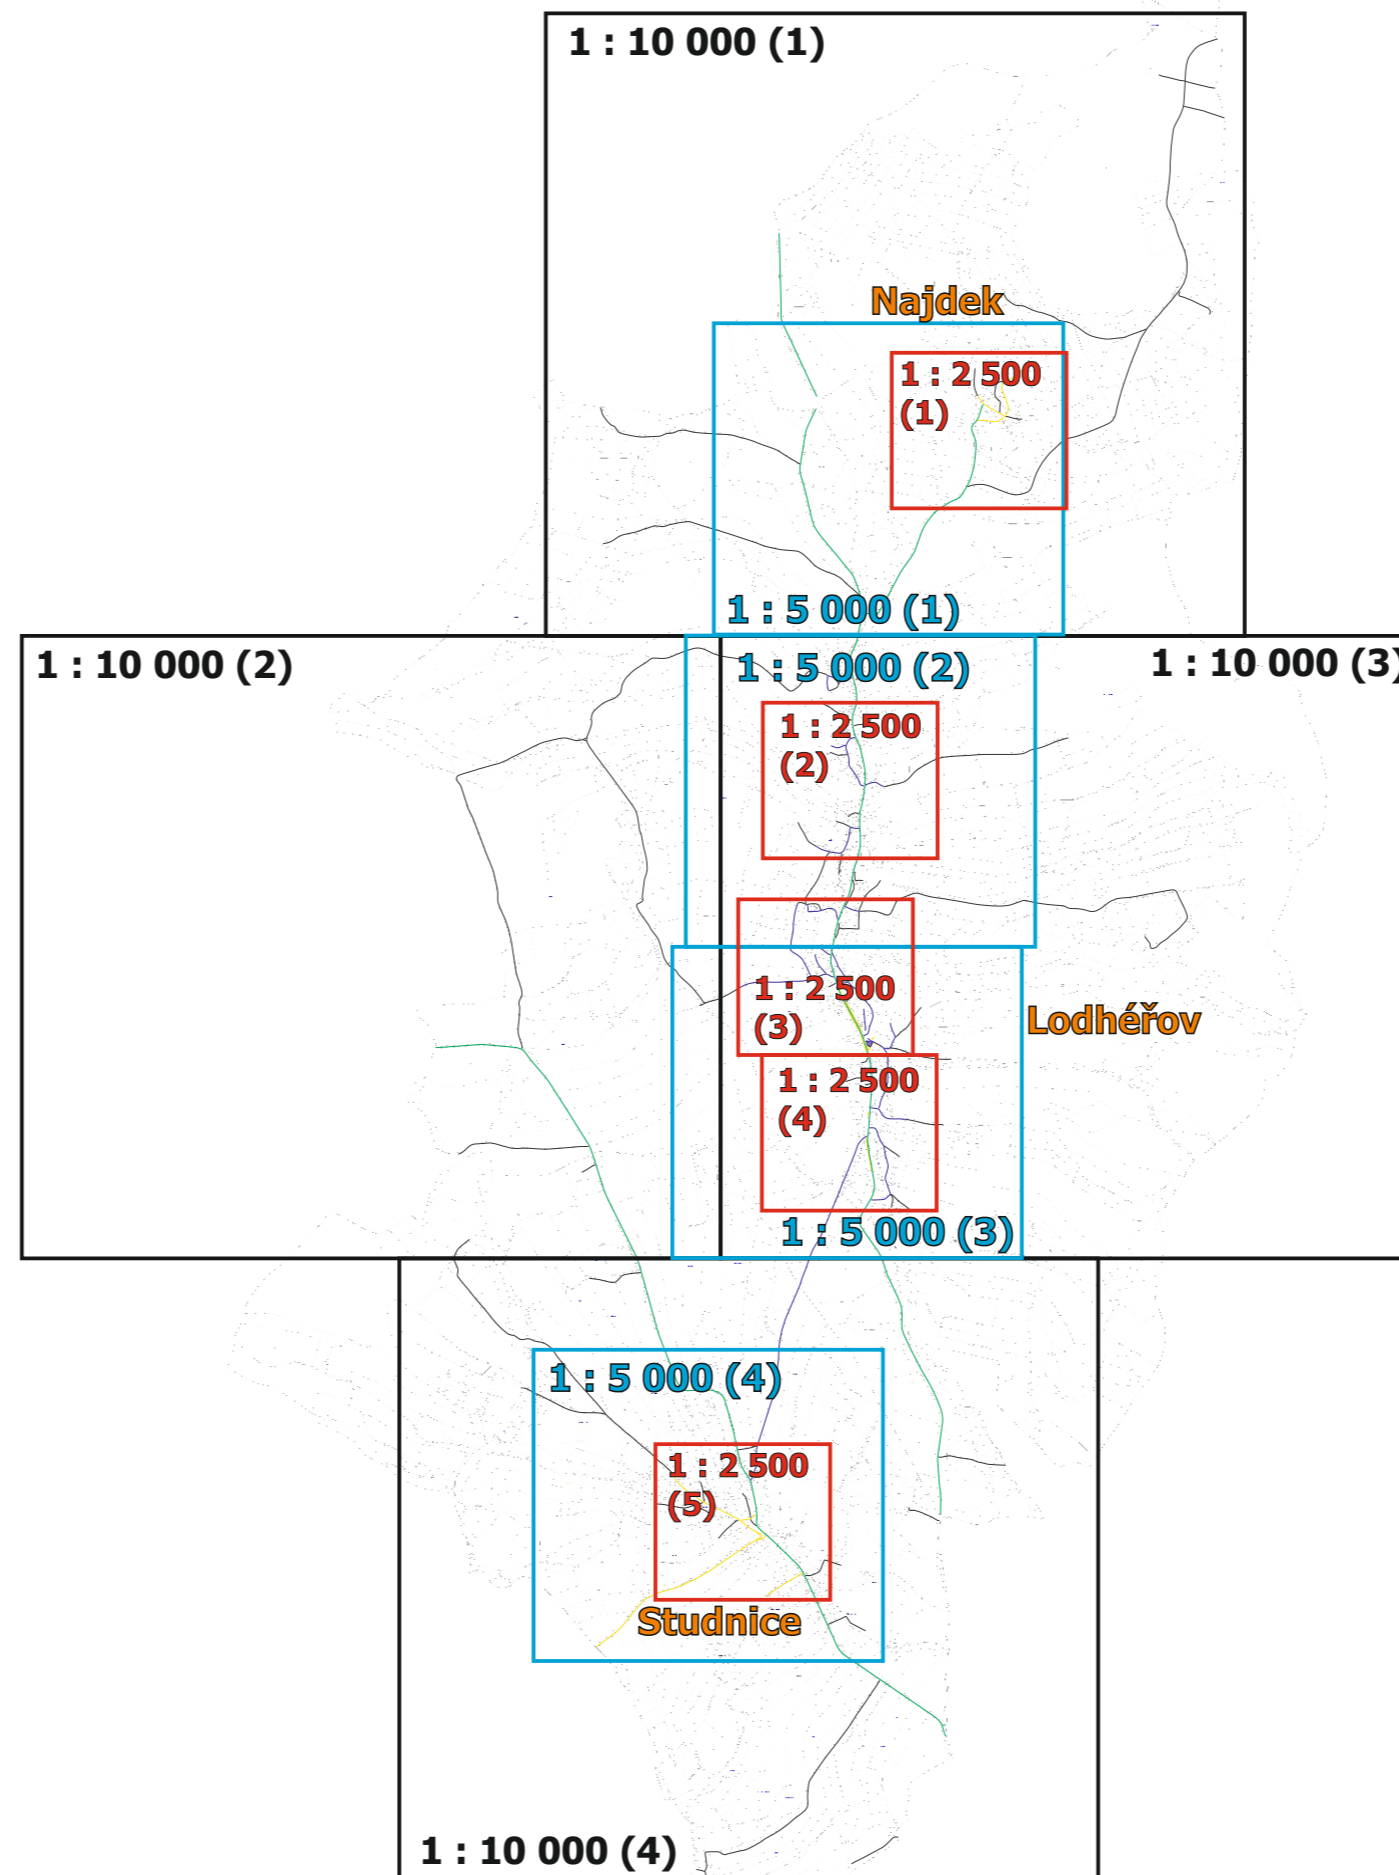

Obec Lodhéřov






místní část Najdek

Pasport místních komunikací

Příloha č. 1
Plán zimní údržby

Legenda:

údržby:

-  údržba jinými subjekty
-  I. pořadí - do 4 hodin
-  II. pořadí - do 12 hodin
-  III. pořadí - do 48 hodin
-  neudržovaná



1 : 10 000 (1)

pasProRea
PD






Obec Lodhéřov

Pasport místních komunikací

Příloha č. 1
Plán zimní údržby

Legenda:

údržby:

-  údržba jinými subjekty
-  I. pořadí - do 4 hodin
-  II. pořadí - do 12 hodin
-  III. pořadí - do 48 hodin
-  neudržovaná



1 : 10 000 (2)

Obec Lodhéřov






místní část Krsice


Pasport místních komunikací

Příloha č. 1
Plán zimní údržby

Legenda:

údržby:

-  údržba jinými subjekty
-  I. pořadí - do 4 hodin
-  II. pořadí - do 12 hodin
-  III. pořadí - do 48 hodin
-  neudržovaná

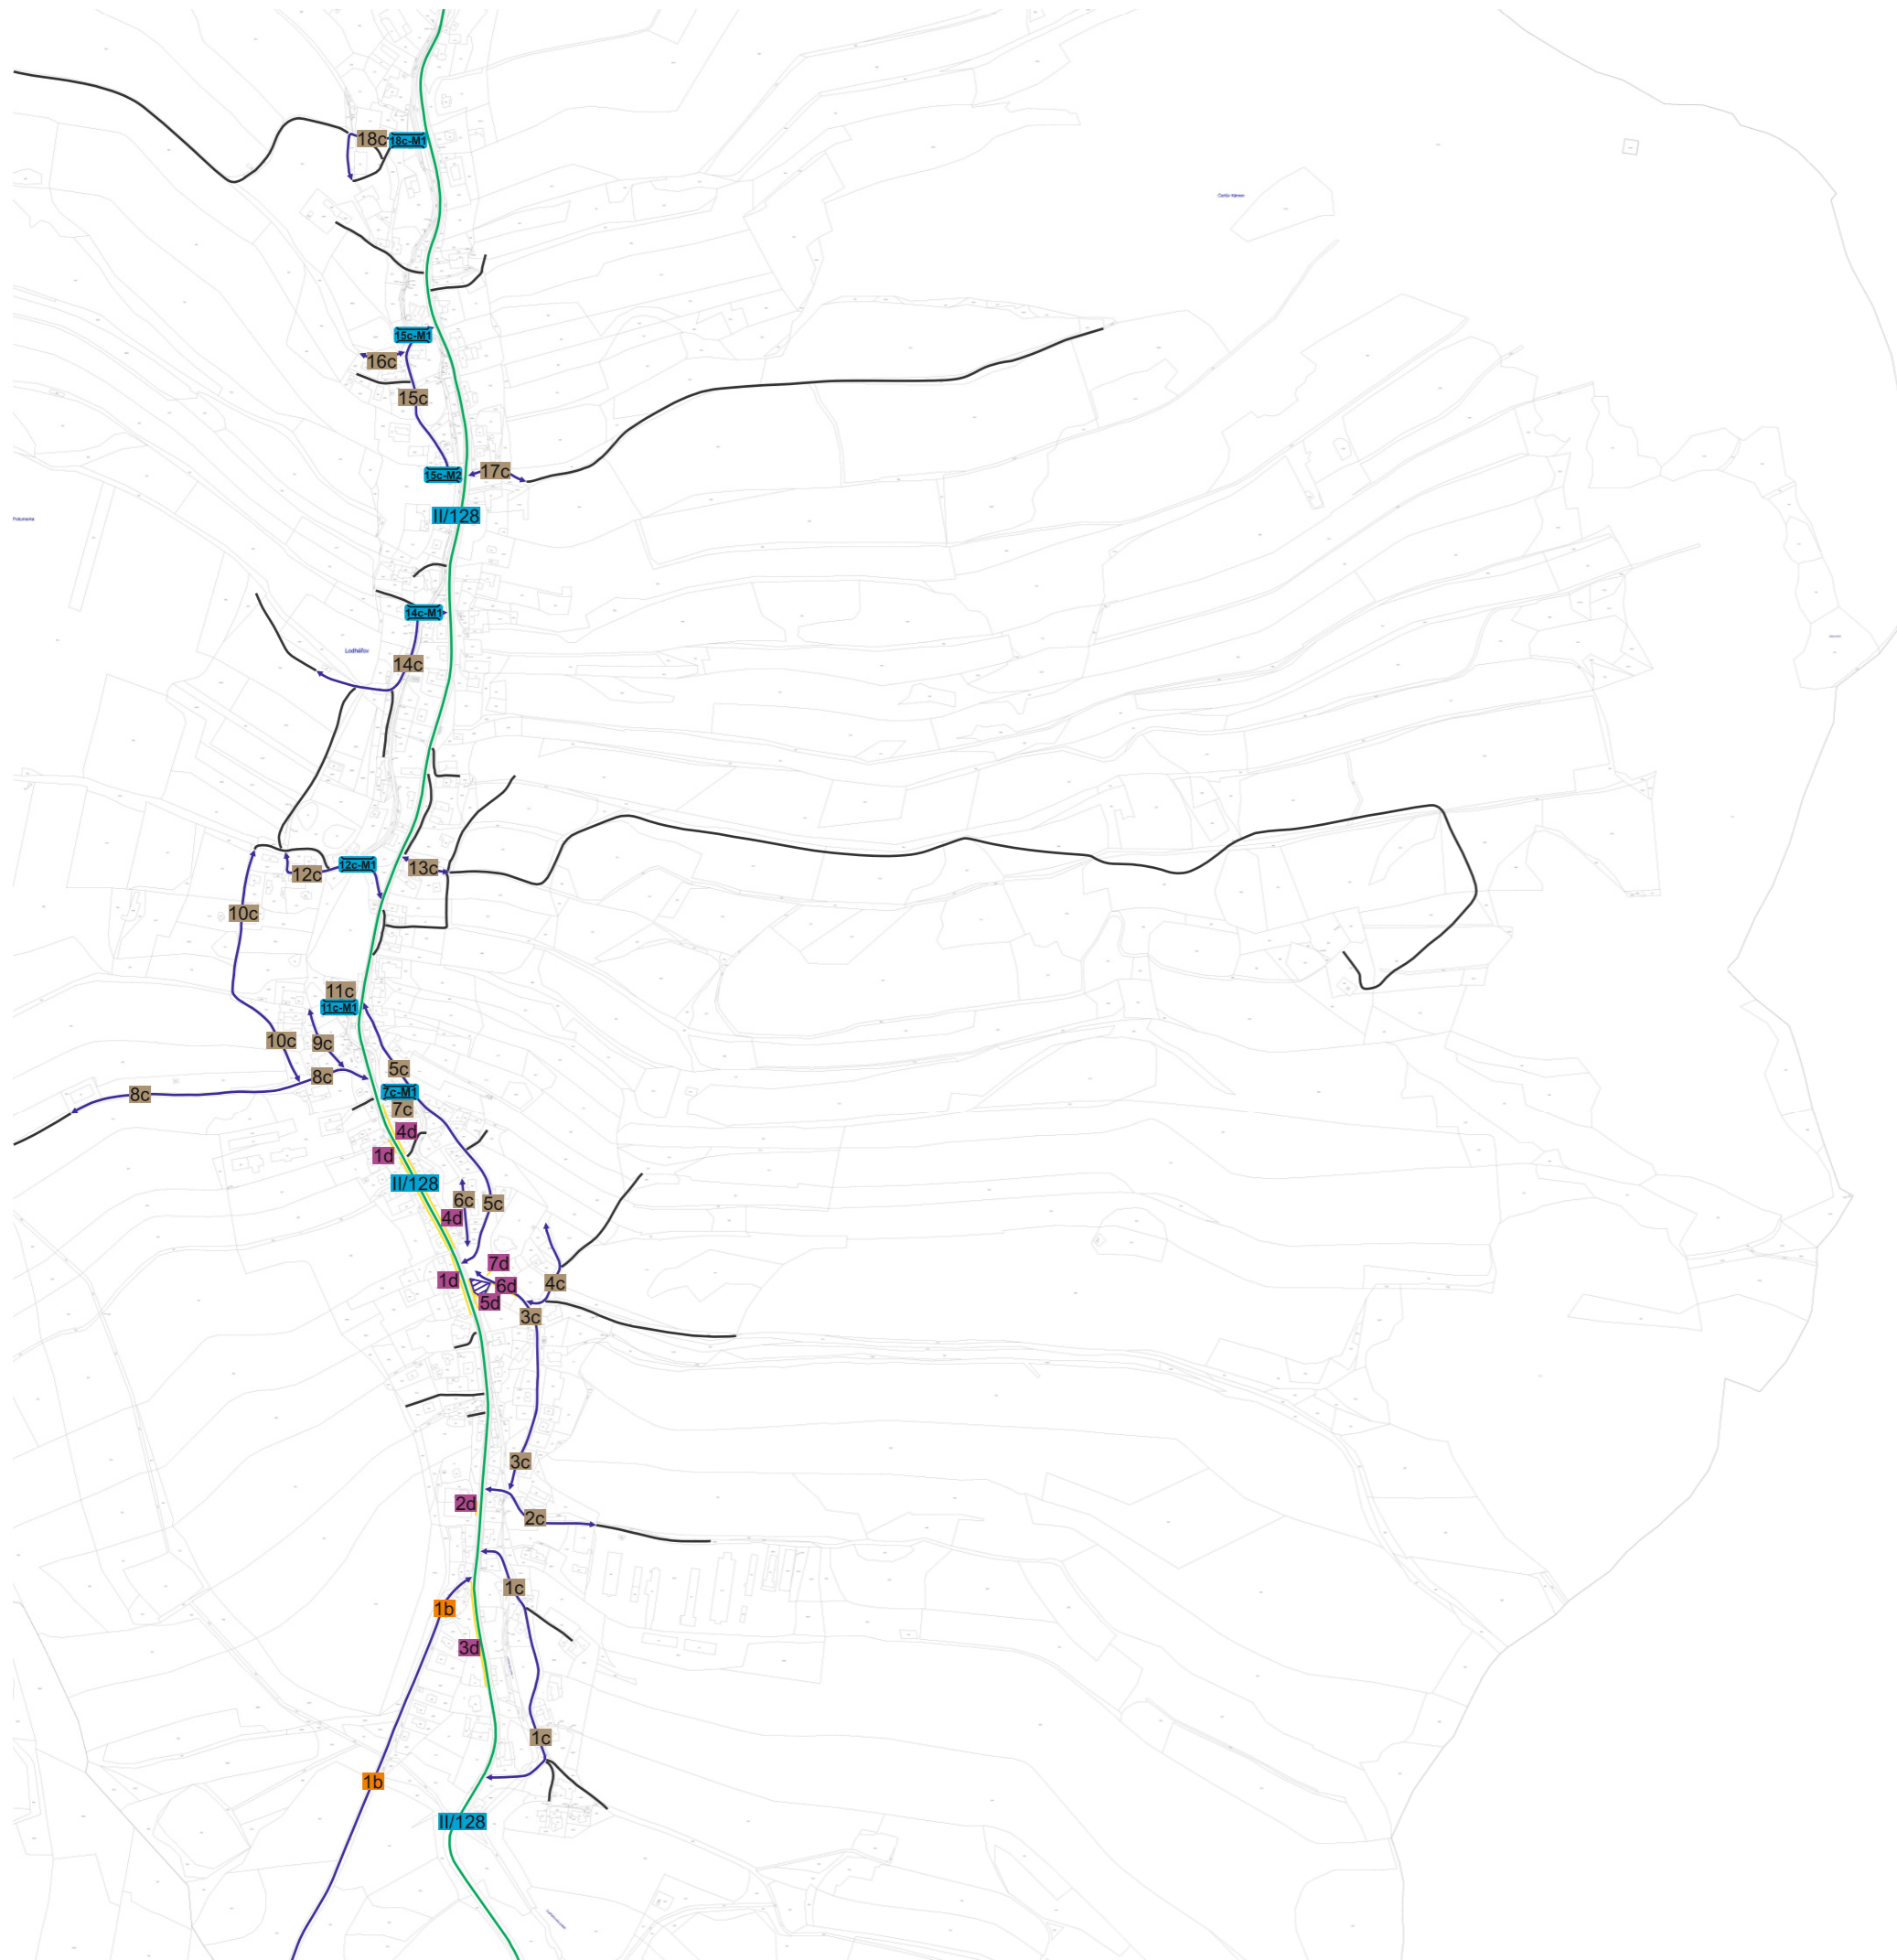

1 : 10 000 (3)

pasProRea
PD






Obec Lodhéřov místní část Studnice

Pasport místních komunikací

Příloha č. 1
Plán zimní údržby

Legenda:

údržby:

-  údržba jinými subjekty
-  I. pořadí - do 4 hodin
-  II. pořadí - do 12 hodin
-  III. pořadí - do 48 hodin
-  neudržovaná



1 : 10 000 (4)






Obec Lodhéřov místní část Najdek

Pasport místních komunikací

Příloha č. 1
Plán zimní údržby

Legenda:

údržby:

-  údržba jinými subjekty
-  I. pořadí - do 4 hodin
-  II. pořadí - do 12 hodin
-  III. pořadí - do 48 hodin
-  neudržovaná



1 : 5 000 (1)






Obec Lodhéřov


Pasport místních komunikací

Příloha č. 1
Plán zimní údržby

Legenda:

údržby:

-  údržba jinými subjekty
-  I. pořadí - do 4 hodin
-  II. pořadí - do 12 hodin
-  III. pořadí - do 48 hodin
-  neudržovaná

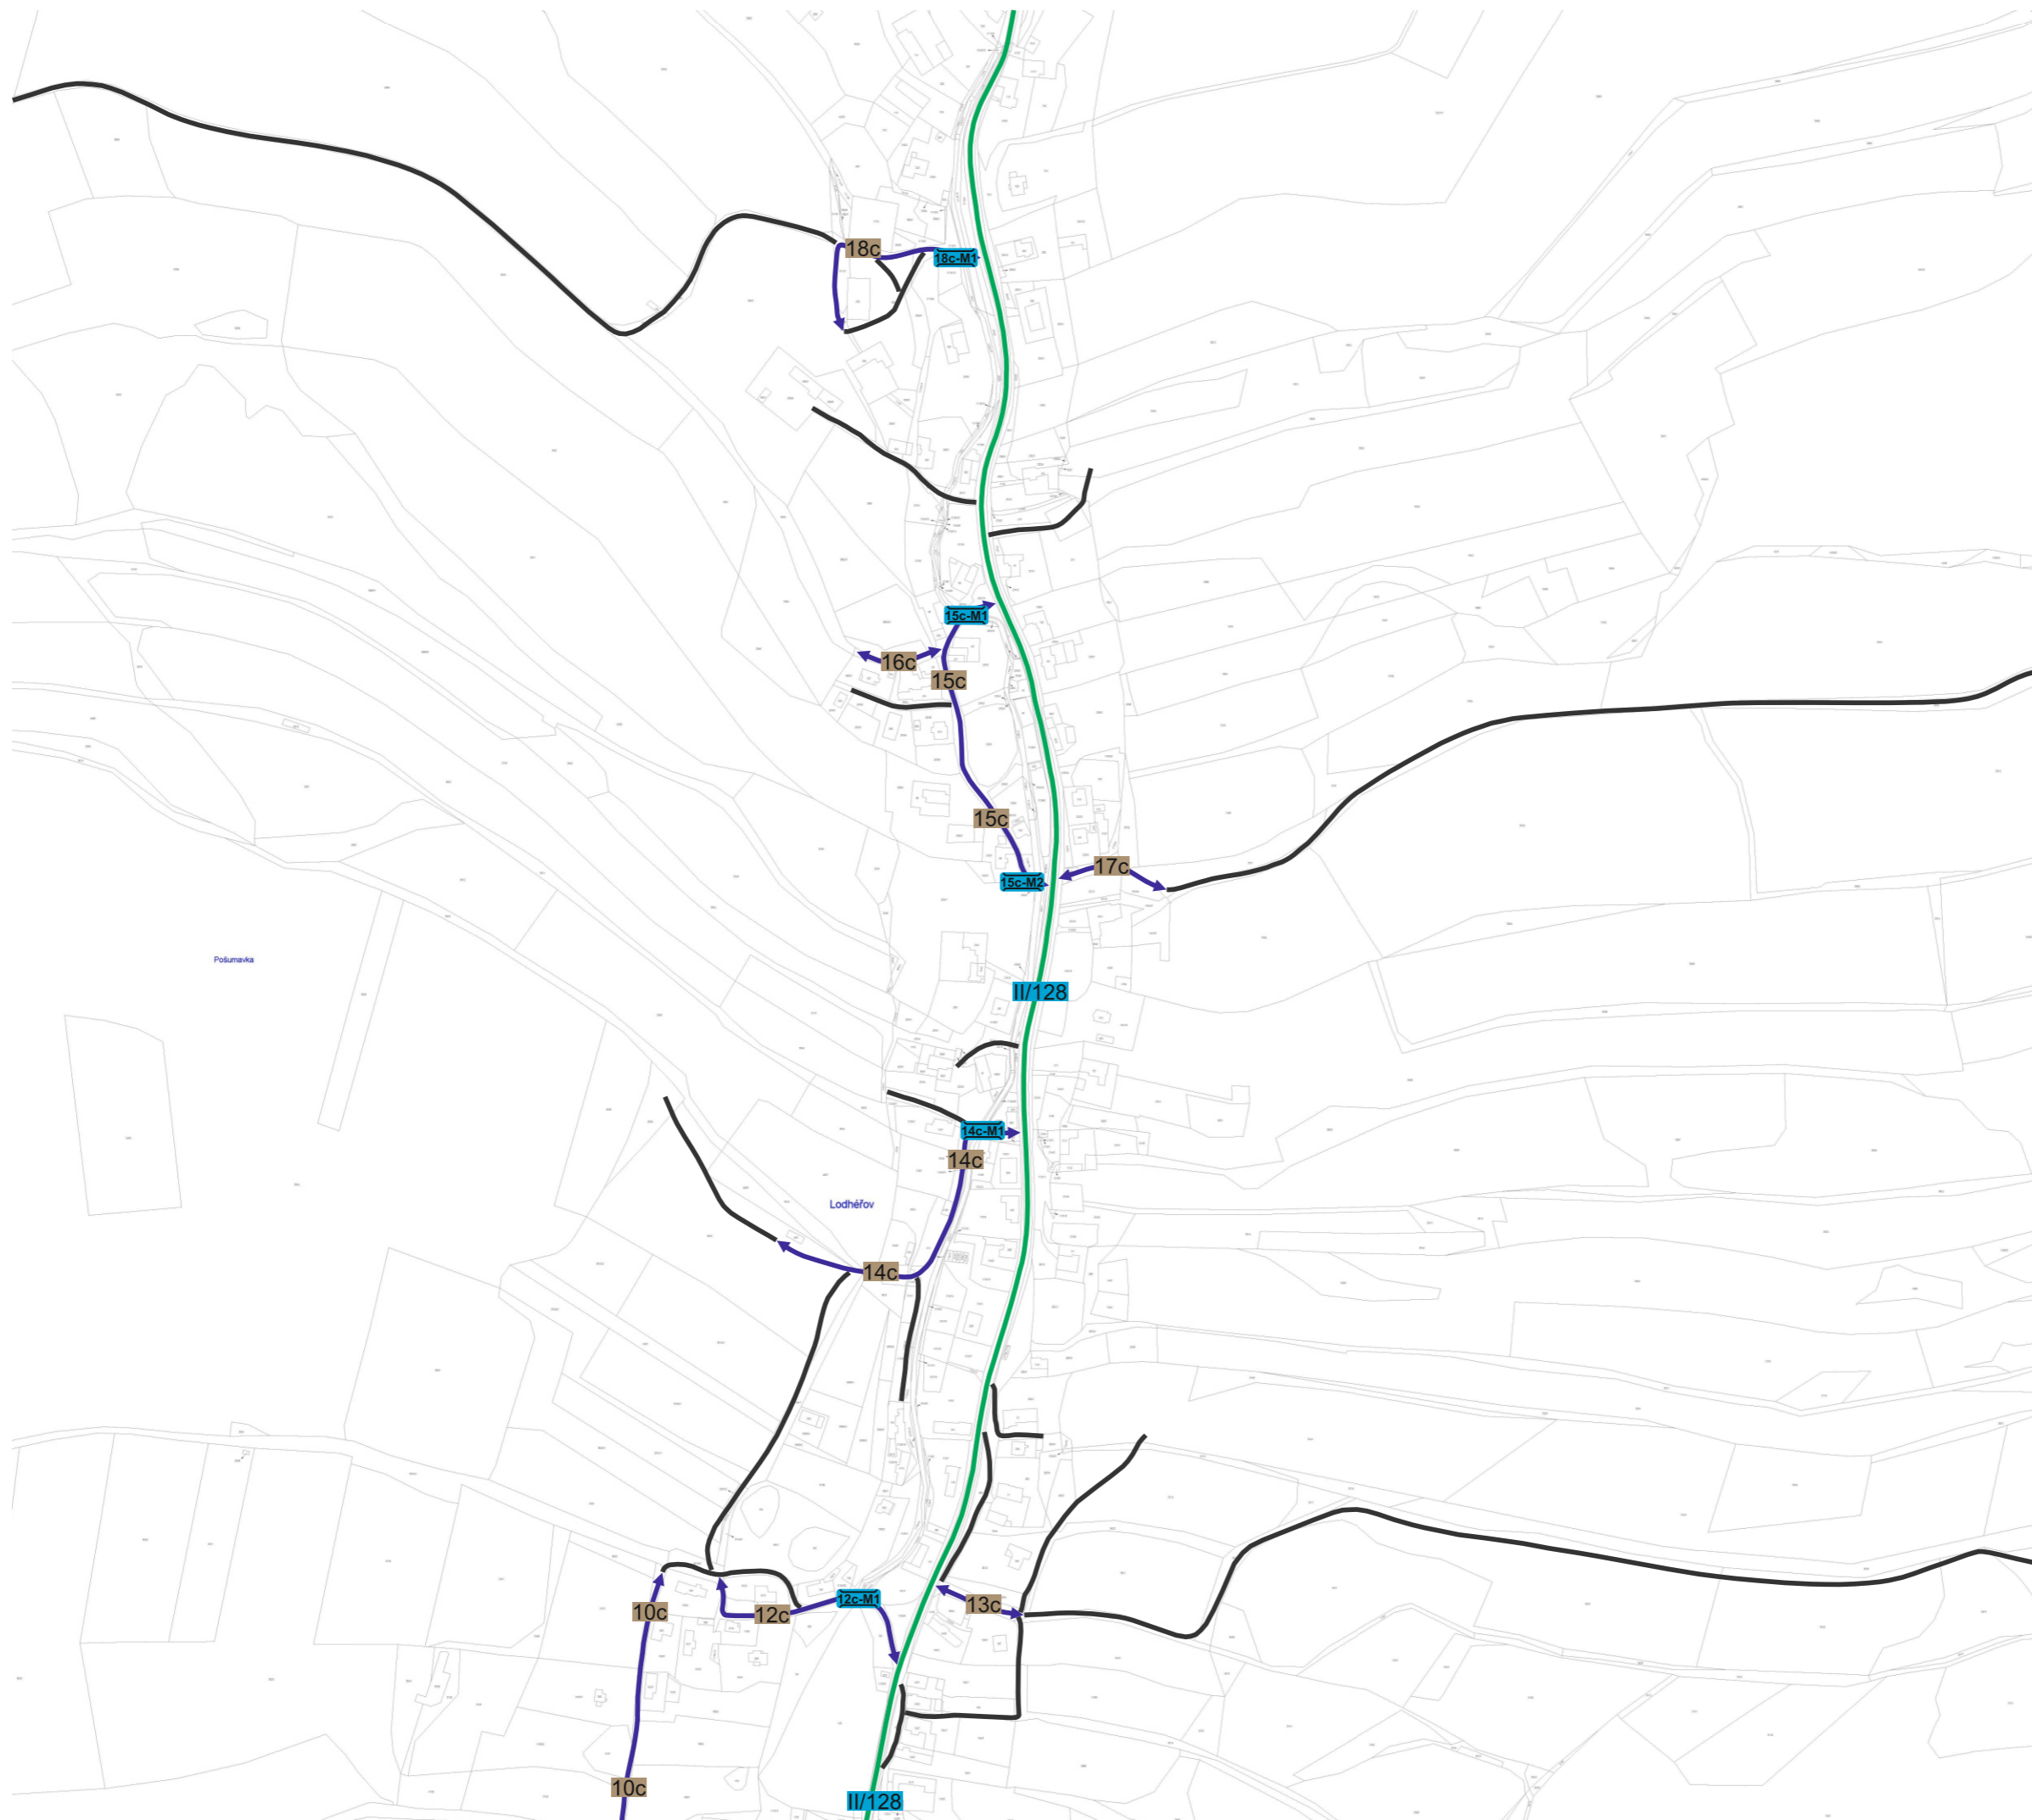

1 : 5 000 (2)

PasProRea
PD

Příloha č. 1
Plán zimní údržby

Legenda:

údržby:

- údržba jinými subjekty
- I. pořadí - do 4 hodin
- II. pořadí - do 12 hodin
- III. pořadí - do 48 hodin
- neudržovaná



1 : 5 000 (3)






Obec Lodhéřov místní část Studnice


Pasport místních komunikací

Příloha č. 1
Plán zimní údržby

Legenda:

údržby:

-  údržba jinými subjekty
-  I. pořadí - do 4 hodin
-  II. pořadí - do 12 hodin
-  III. pořadí - do 48 hodin
-  neudržovaná

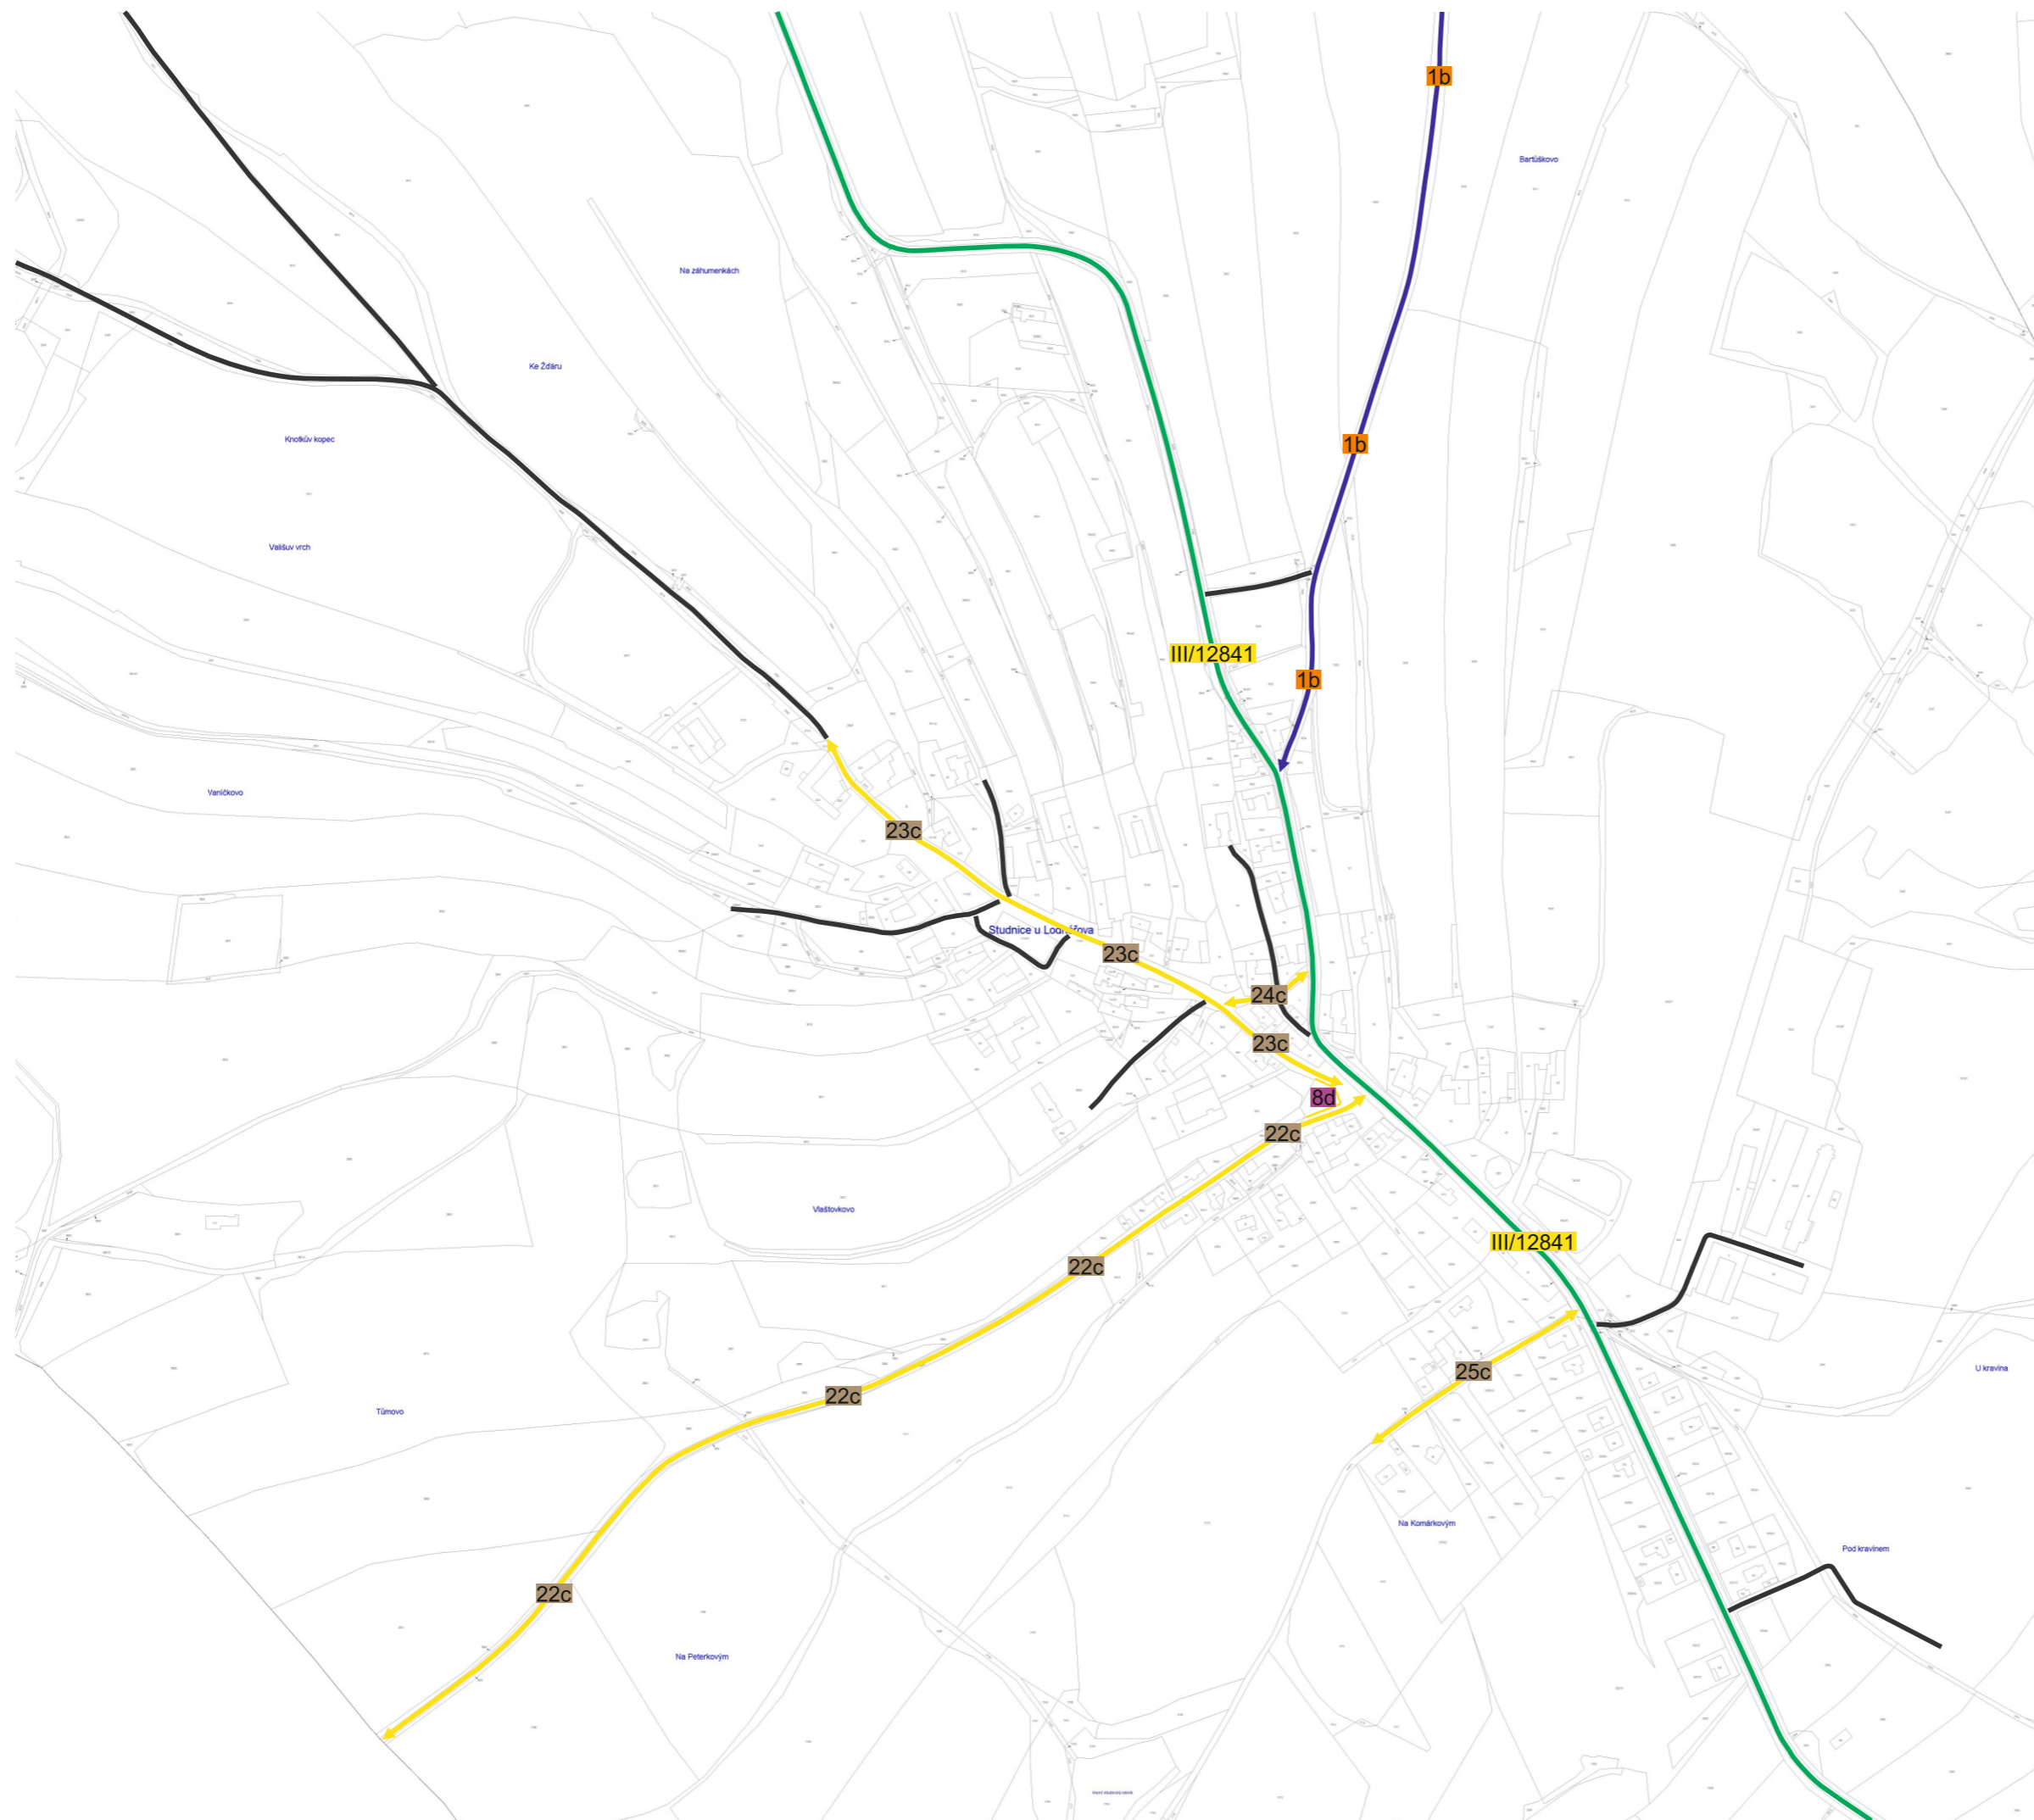

1 : 5 000 (4)






Obec Lodhéřov místní část Najdek


Pasport místních komunikací

Příloha č. 1
Plán zimní údržby

Legenda:

údržby:

-  údržba jinými subjekty
-  I. pořadí - do 4 hodin
-  II. pořadí - do 12 hodin
-  III. pořadí - do 48 hodin
-  neudržovaná

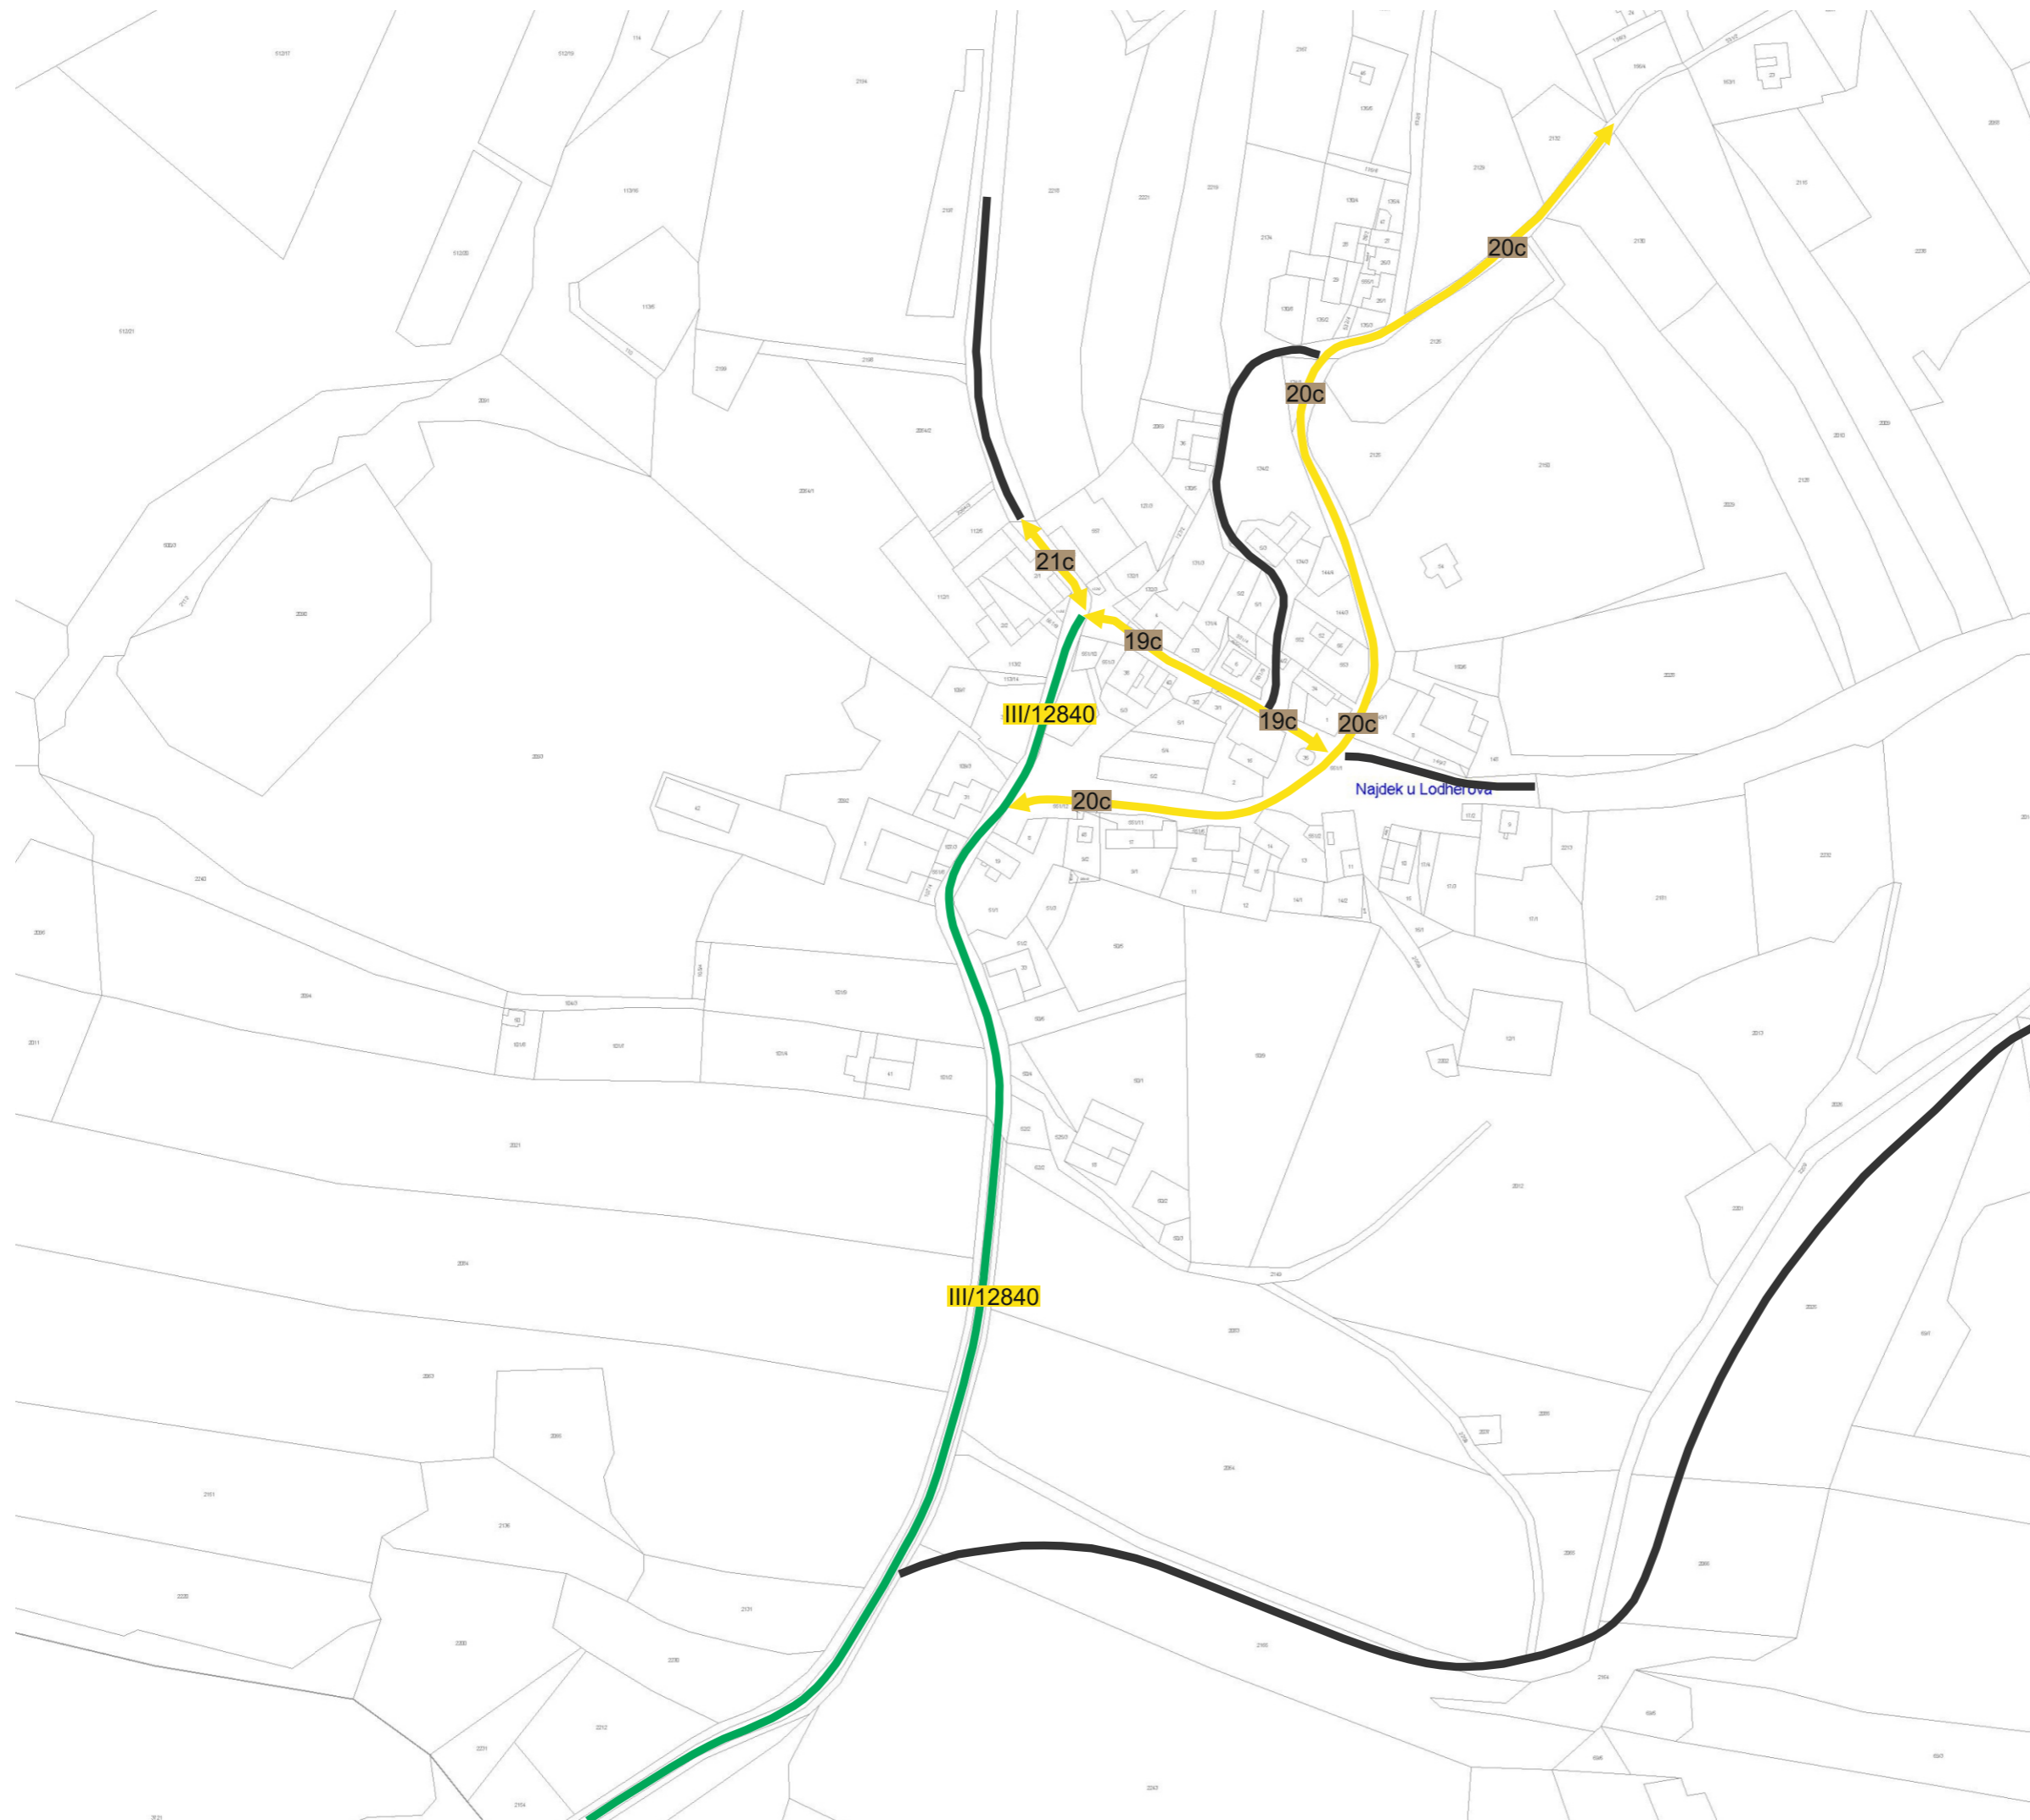

1 : 2 500 (1)






Obec Lodhéřov


Pasport místních komunikací

Příloha č. 1
Plán zimní údržby

Legenda:

údržby:

-  údržba jinými subjekty
-  I. pořadí - do 4 hodin
-  II. pořadí - do 12 hodin
-  III. pořadí - do 48 hodin
-  neudržovaná

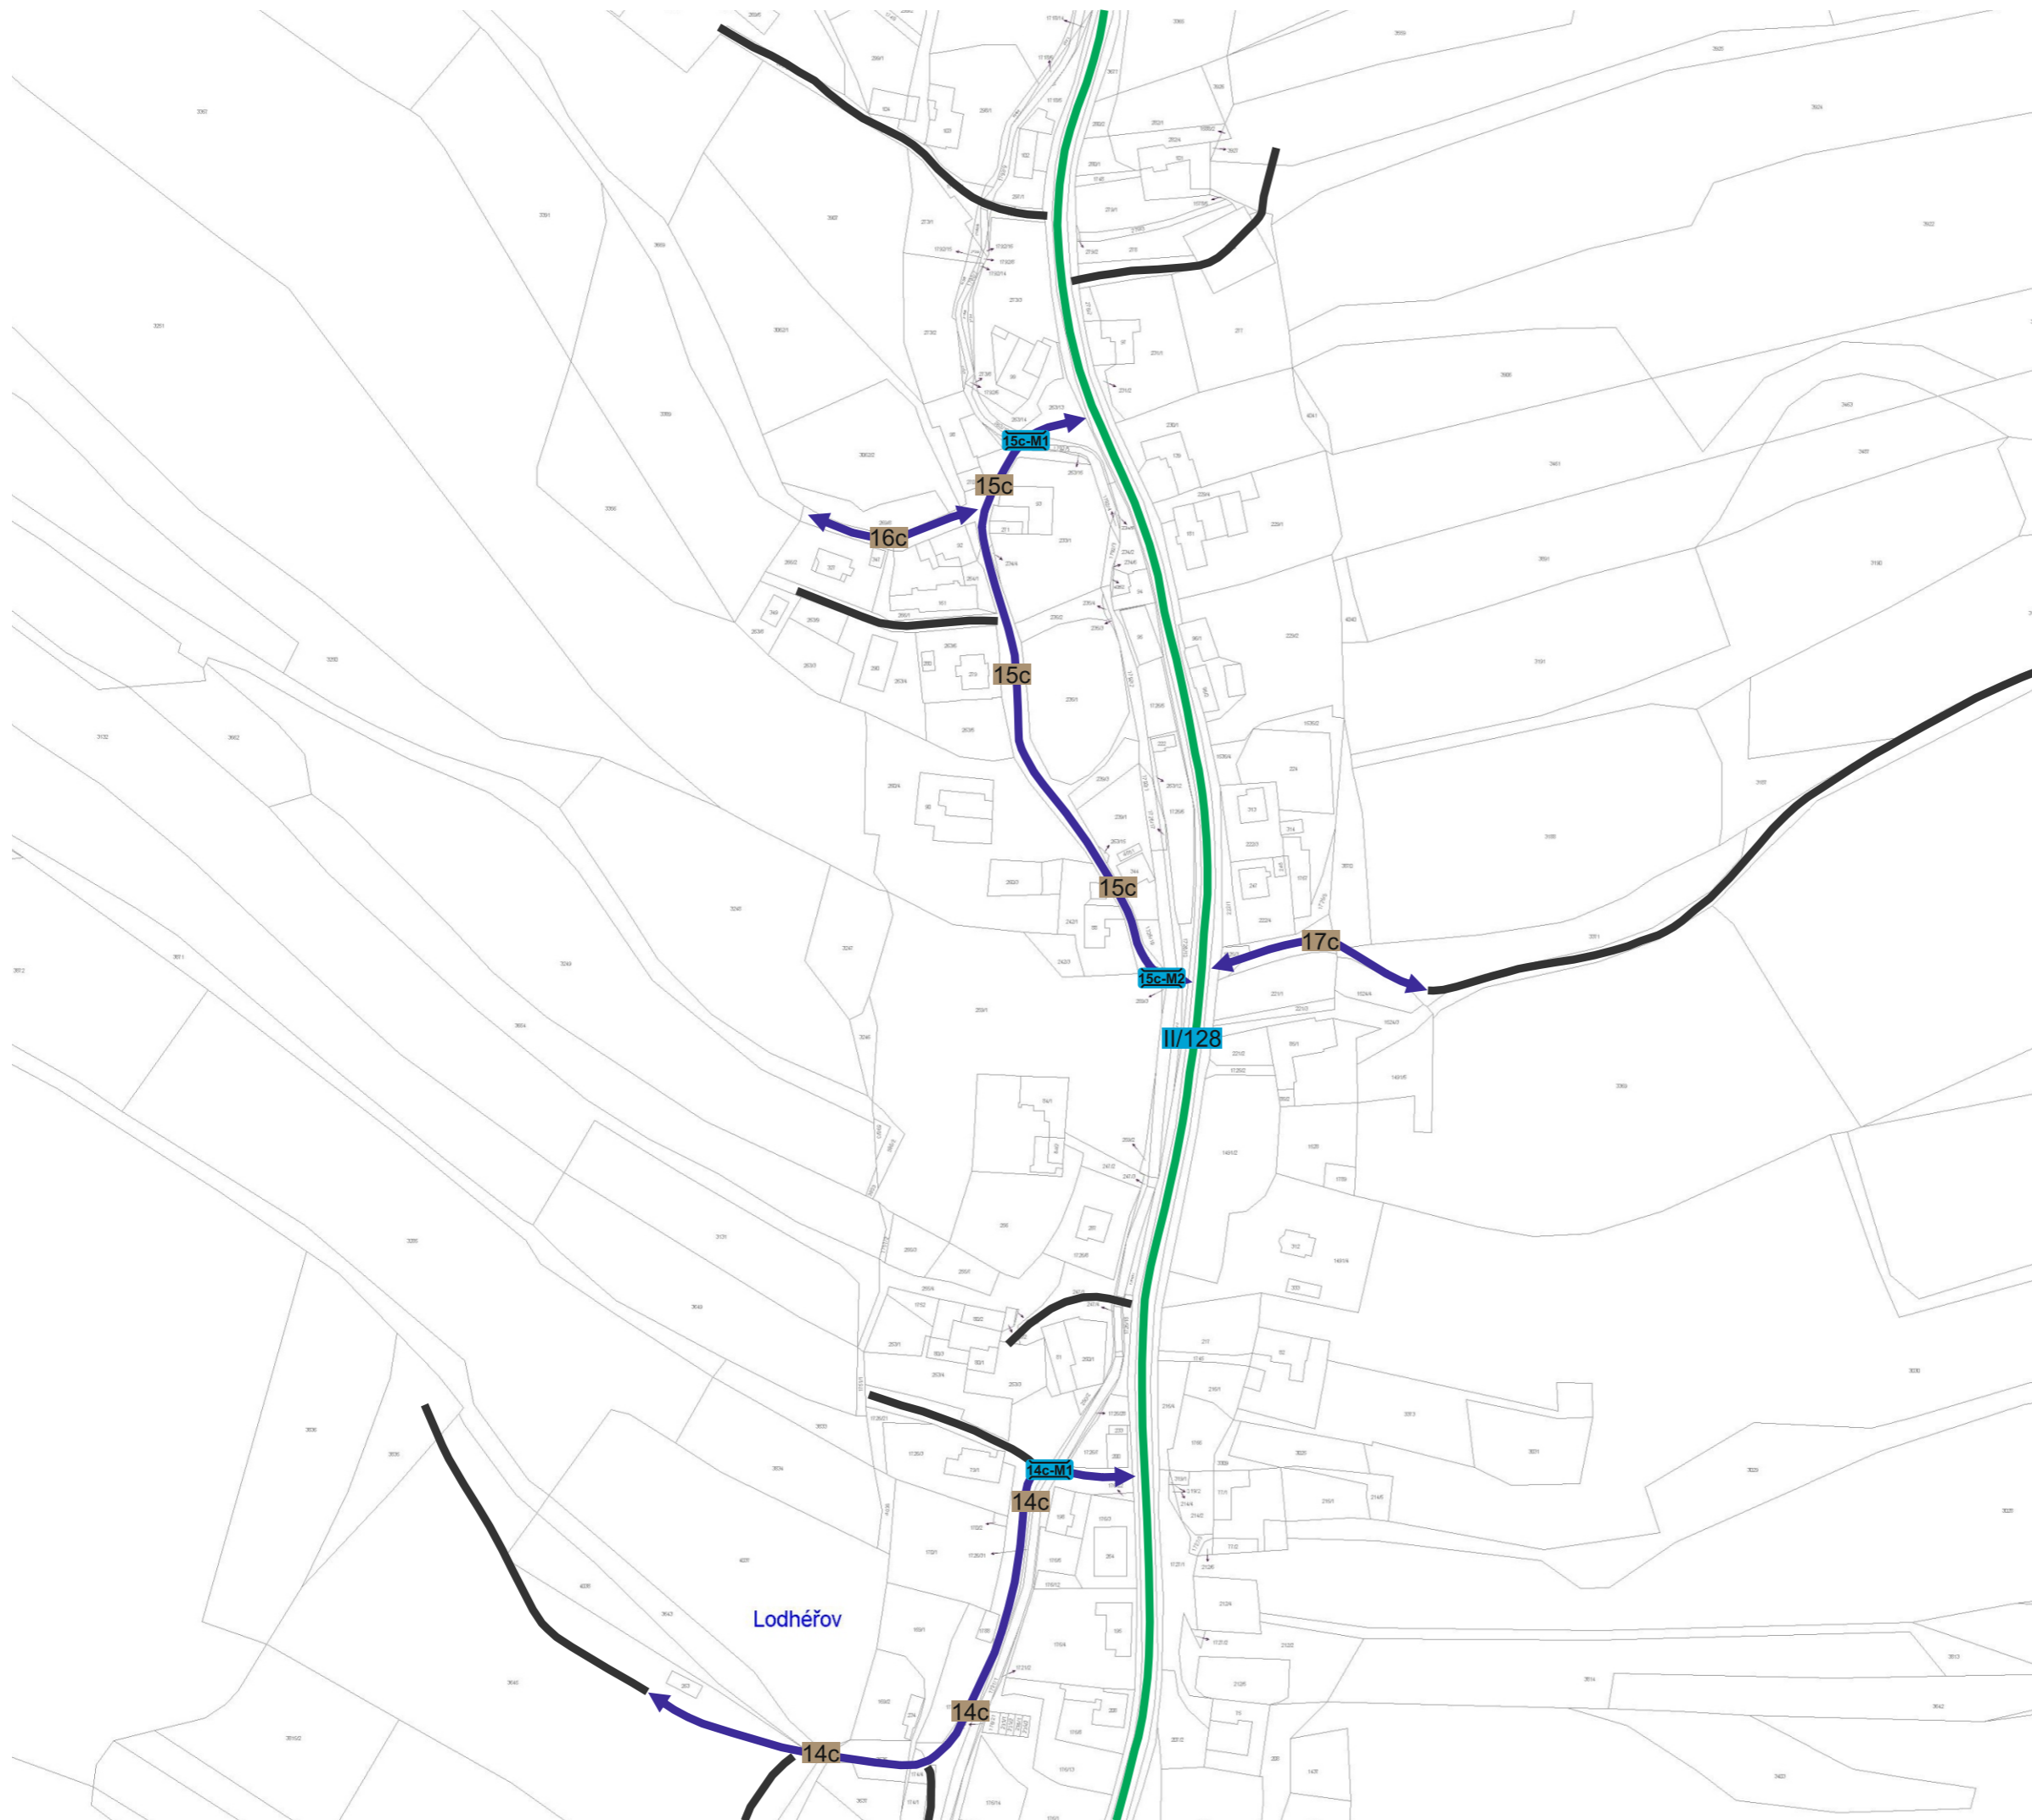

1 : 2 500 (2)






Obec Lodhéřov

Pasport místních komunikací

Příloha č. 1
Plán zimní údržby

Legenda:

údržby:

-  údržba jinými subjekty
-  I. pořadí - do 4 hodin
-  II. pořadí - do 12 hodin
-  III. pořadí - do 48 hodin
-  neudržovaná



1 : 2 500 (4)






Obec Lodhéřov místní část Studnice

Pasport místních komunikací

Příloha č. 1
Plán zimní údržby

Legenda:

údržby:

-  údržba jinými subjekty
-  I. pořadí - do 4 hodin
-  II. pořadí - do 12 hodin
-  III. pořadí - do 48 hodin
-  neudržovaná



1 : 2 500 (5)

pasProRea
PD