



E - výkres širších vztahů

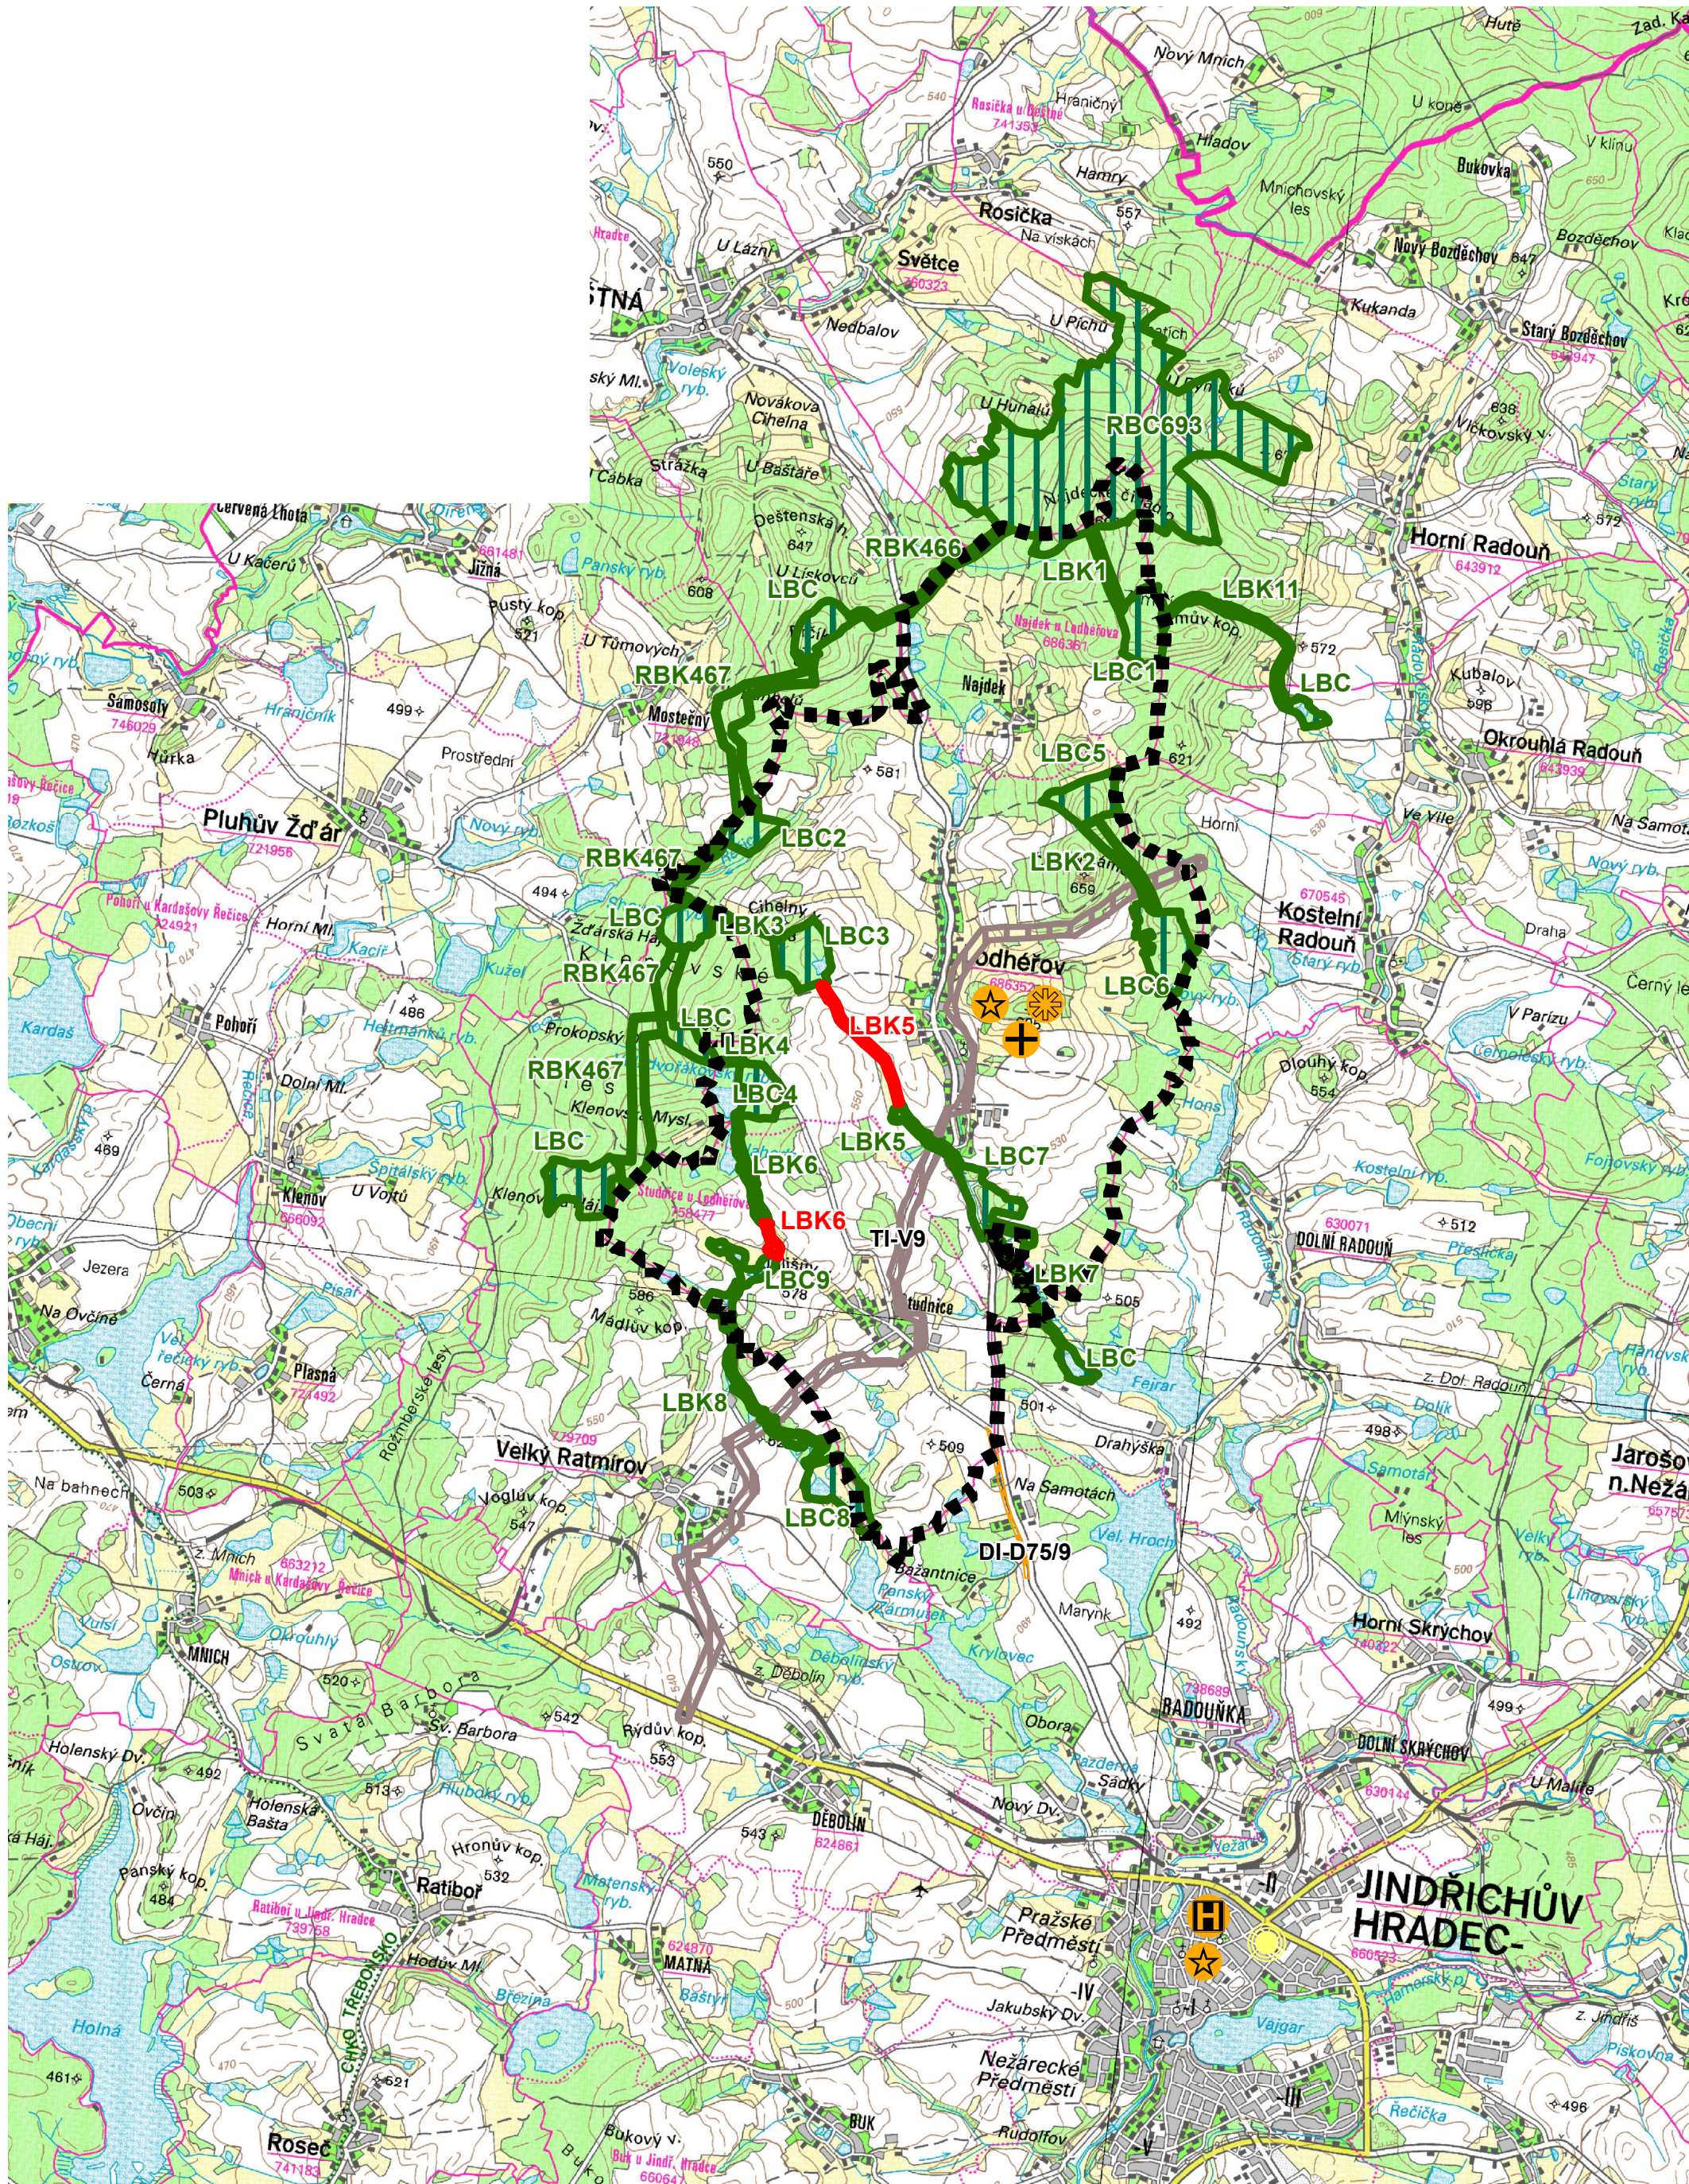

Legenda

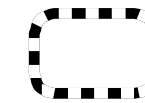

řešené území



koridor technické infrastruktury



koridor dopravní infrastruktury

ÚSES



biocentrum - stav



biokoridor - stav



biokoridor - návrh

L (BC) lokální (biocentrum)

R (BK) regionální (biokoridor)



vazba - lékař



vazba - kostel



vazba - škola



vazba - školka

přirozená spádovost

	Vlastibor 21, 392 01 Soběslav	razítko projektant
	datum vyhotovení: říjen 2012	
	vypracoval: Ing. Vlastimil Smítka	
	odpovědný projektant: Ing. arch. Jaroslav Poláček	
	číslo paré:	



EVROPSKÁ UNIE
EVROPSKÝ FOND PRO REGIONÁLNÍ ROZVOJ
ŠANCE PRO VÁŠ ROZVOJ



Návrh územního plánu Lodhčív byl spolufinancován
z prostředků Evropské unie, Evropského fondu pro regionální rozvoj
v rámci integrovaného operačního programu
Projekt č. CZ.1.06/5.3.00/08.07423 Územní plán Lodhčív
www.strukturalni-fondy.cz/lop

měřítko 1:50 000