


PASPORT MÍSTNÍCH KOMUNIKACÍ
OBCE LODHĚŘOV
GRAFICKÁ ČÁST

PasProRea PD s. r. o.,
Homole 198, 370 01 Homole
Zpracoval: Tomáš David
Kontroloval: Michal Šustek

Datum: Říjen 2020

Přehledka

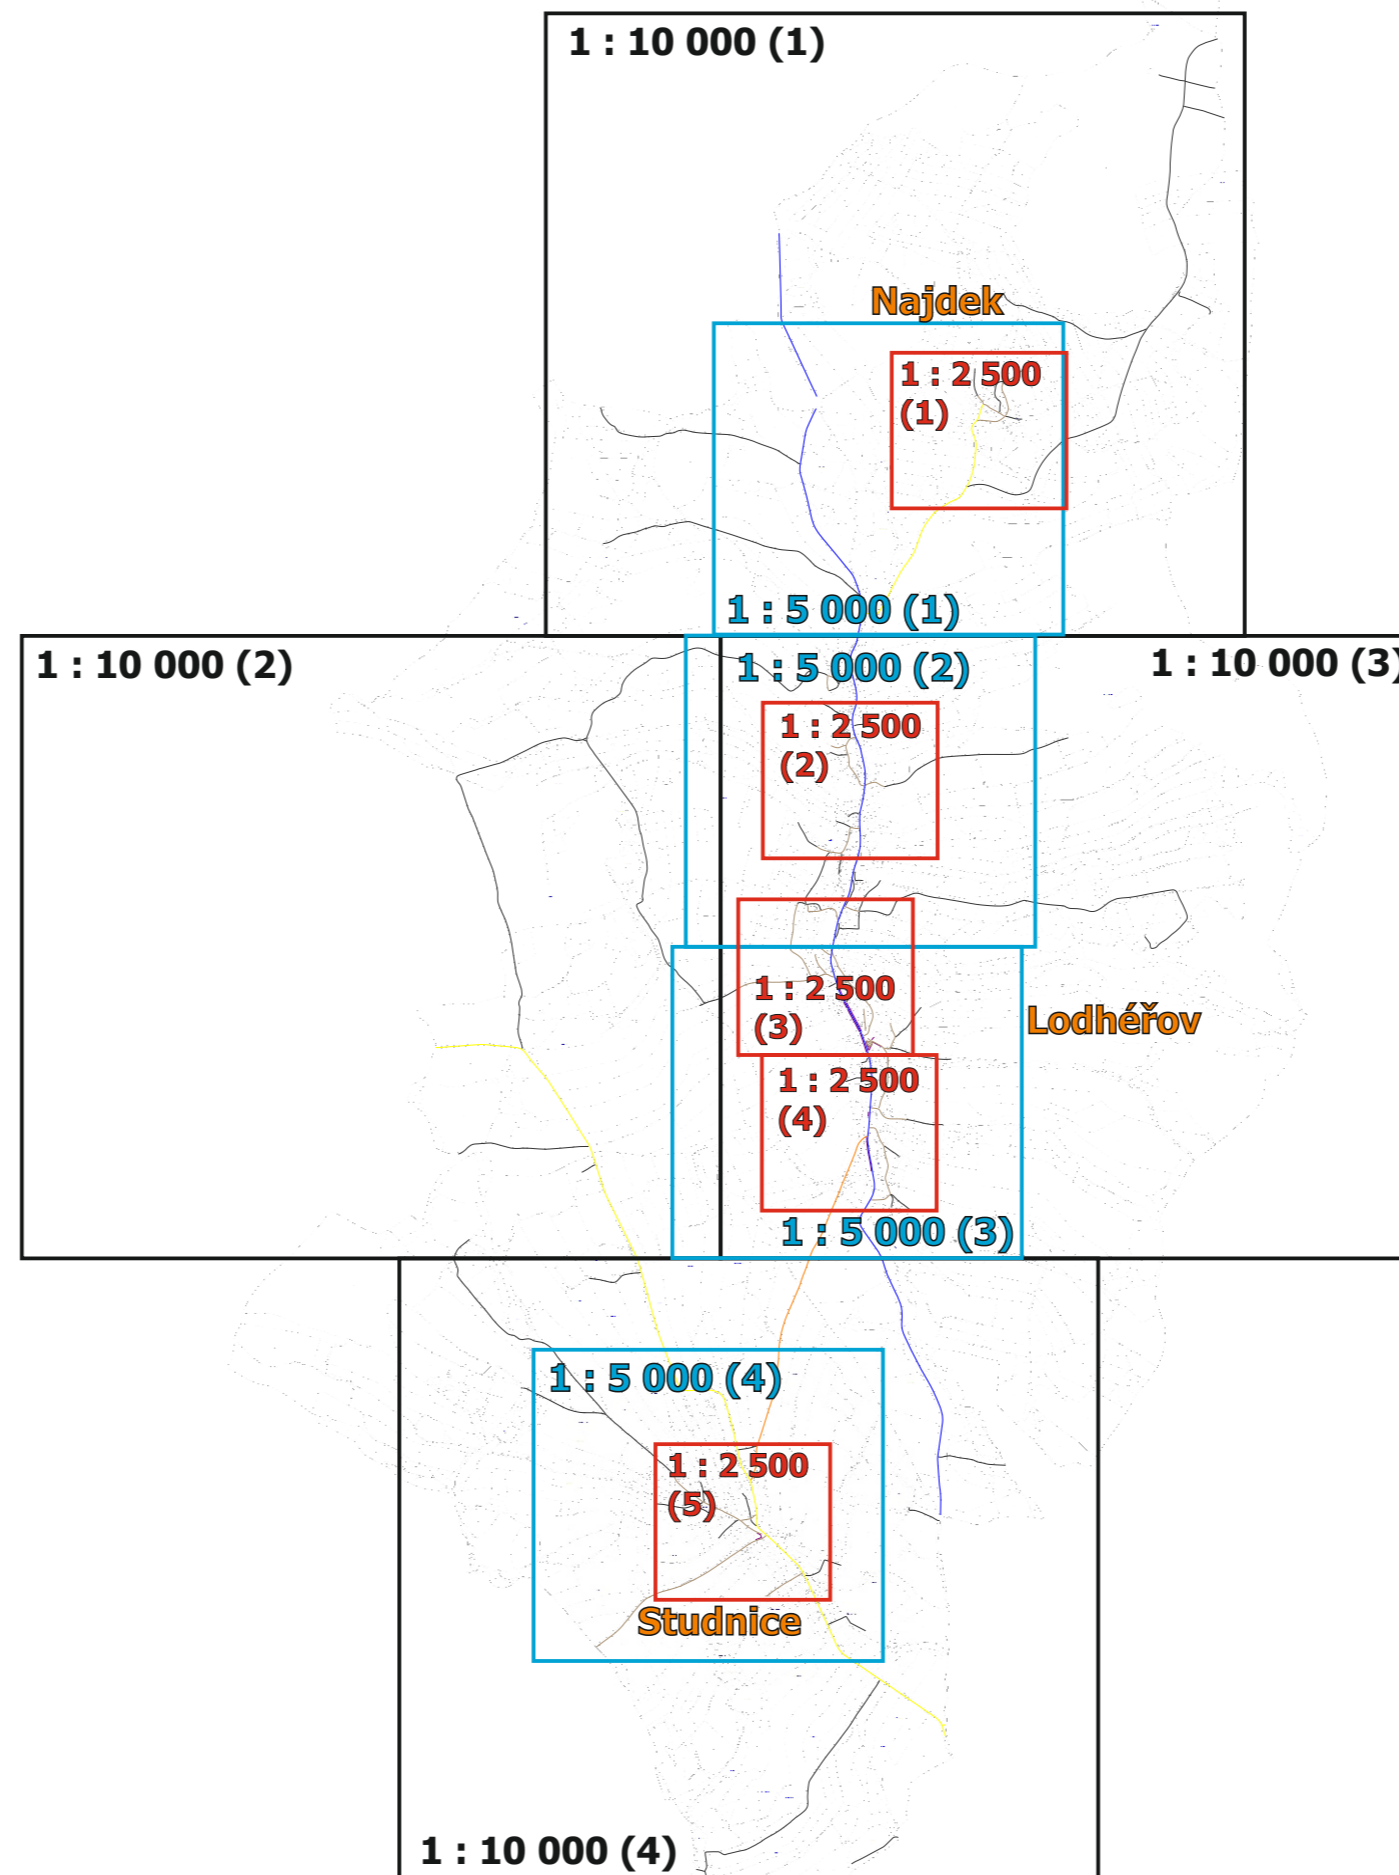







Obec Lodhéřov místní část Najdek

Pasport místních komunikací

Legenda:

komunikací:

-  místní komunikace III. třídy
-  místní komunikace IV. třídy
(nepřístupná provozu
silničních motorových vozidel)
-  odstavná/parkovací plocha
(katagorie dle příslušné barvy)
-  silnice II. třídy
-  silnice III. třídy
-  účelová komunikace

objektů:

-  most



1 : 10 000 (1)


 




PasProRea
PD

Obec Lodhéřov

Pasport místních komunikací

Legenda:

komunikací:

-  místní komunikace III. třídy
-  místní komunikace IV. třídy
(nepřístupná provozu
silničních motorových vozidel)
-  odstavná/parkovací plocha
(katagorie dle příslušné barvy)
-  silnice II. třídy
-  silnice III. třídy
-  účelová komunikace

objektů:

-  most



1 : 10 000 (2)







Obec Lodhéřov

místní část Krsice

Pasport místních komunikací


Legenda:

komunikací:

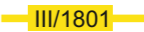-  místní komunikace III. třídy
-  místní komunikace IV. třídy
(nepřístupná provozu
silničních motorových vozidel)
-  odstavná/parkovací plocha
(katagorie dle příslušné barvy)
-  silnice II. třídy
-  silnice III. třídy
-  účelová komunikace

objektů:

-  most

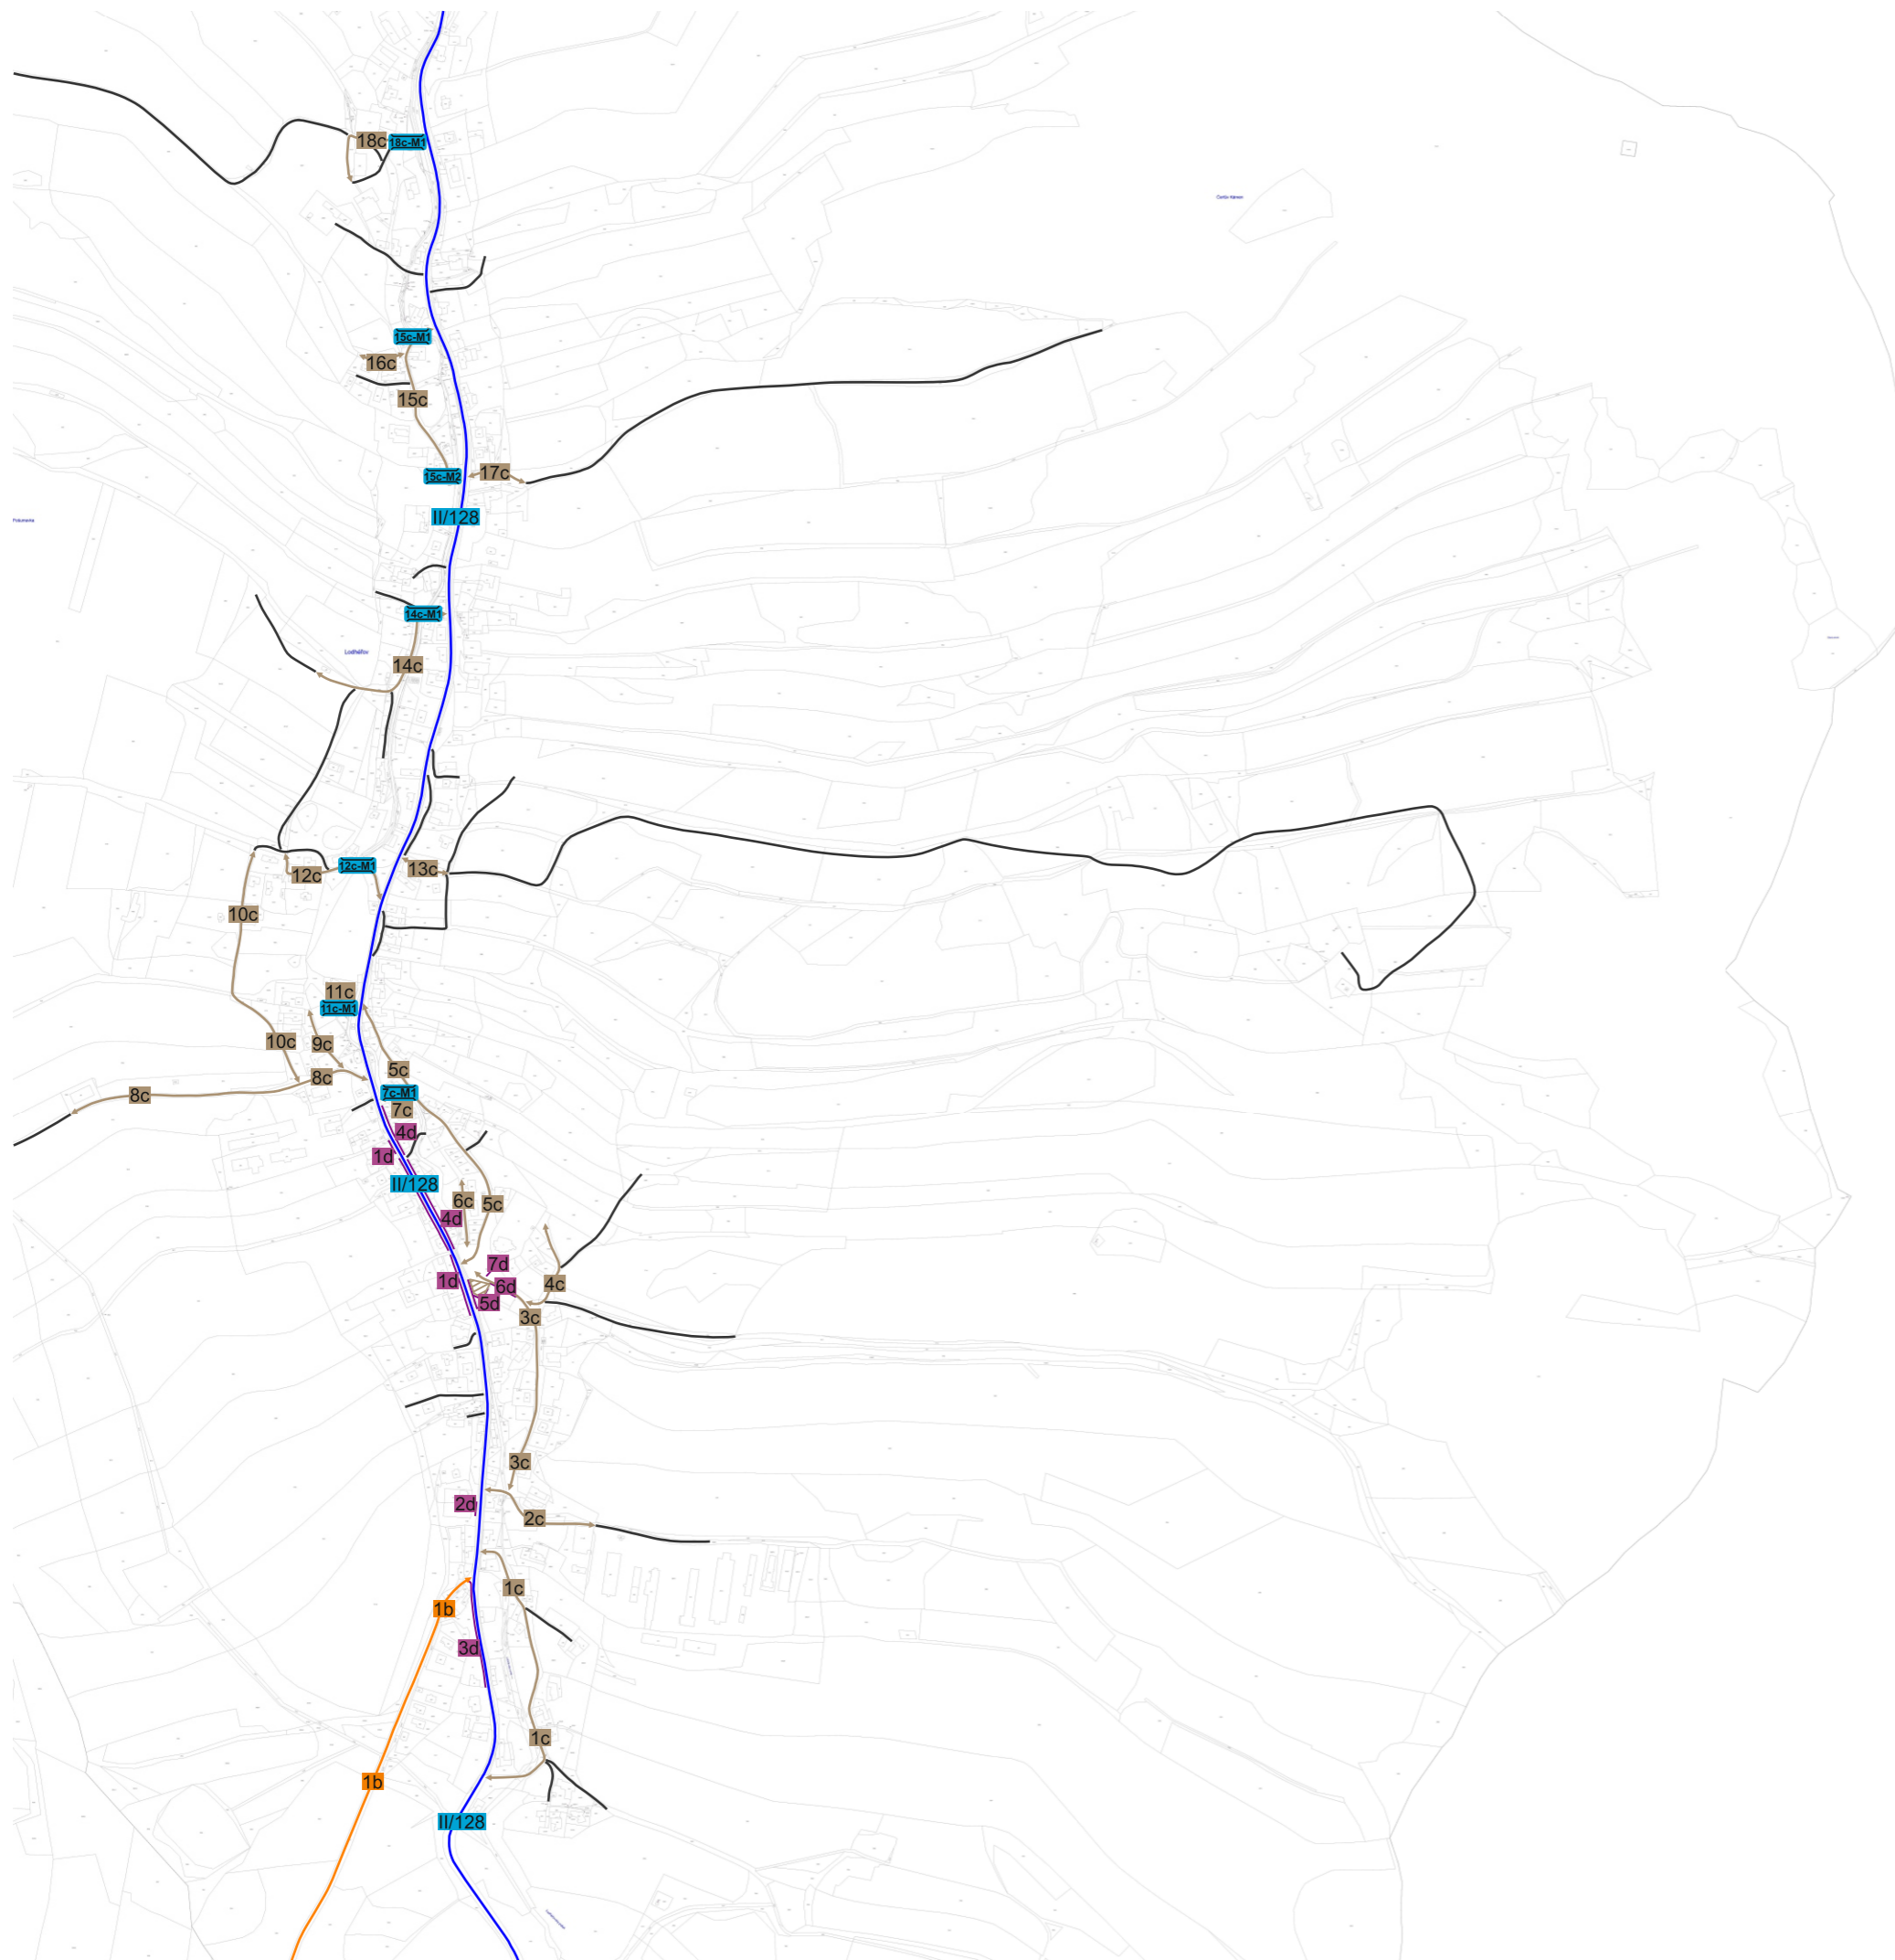

1 : 10 000 (3)


 




pasProRea
PD

Obec Lodhéřov místní část Studnice


Pasport místních komunikací

Legenda:


komunikací:

-  místní komunikace III. třídy
-  místní komunikace IV. třídy
(nepřístupná provozu
silničních motorových vozidel)
-  odstavňá/parkovací plocha
(katagorie dle příslušné barvy)
-  silnice II. třídy
-  silnice III. třídy
-  účelová komunikace

objektů:

-  most

1 : 10 000 (4)

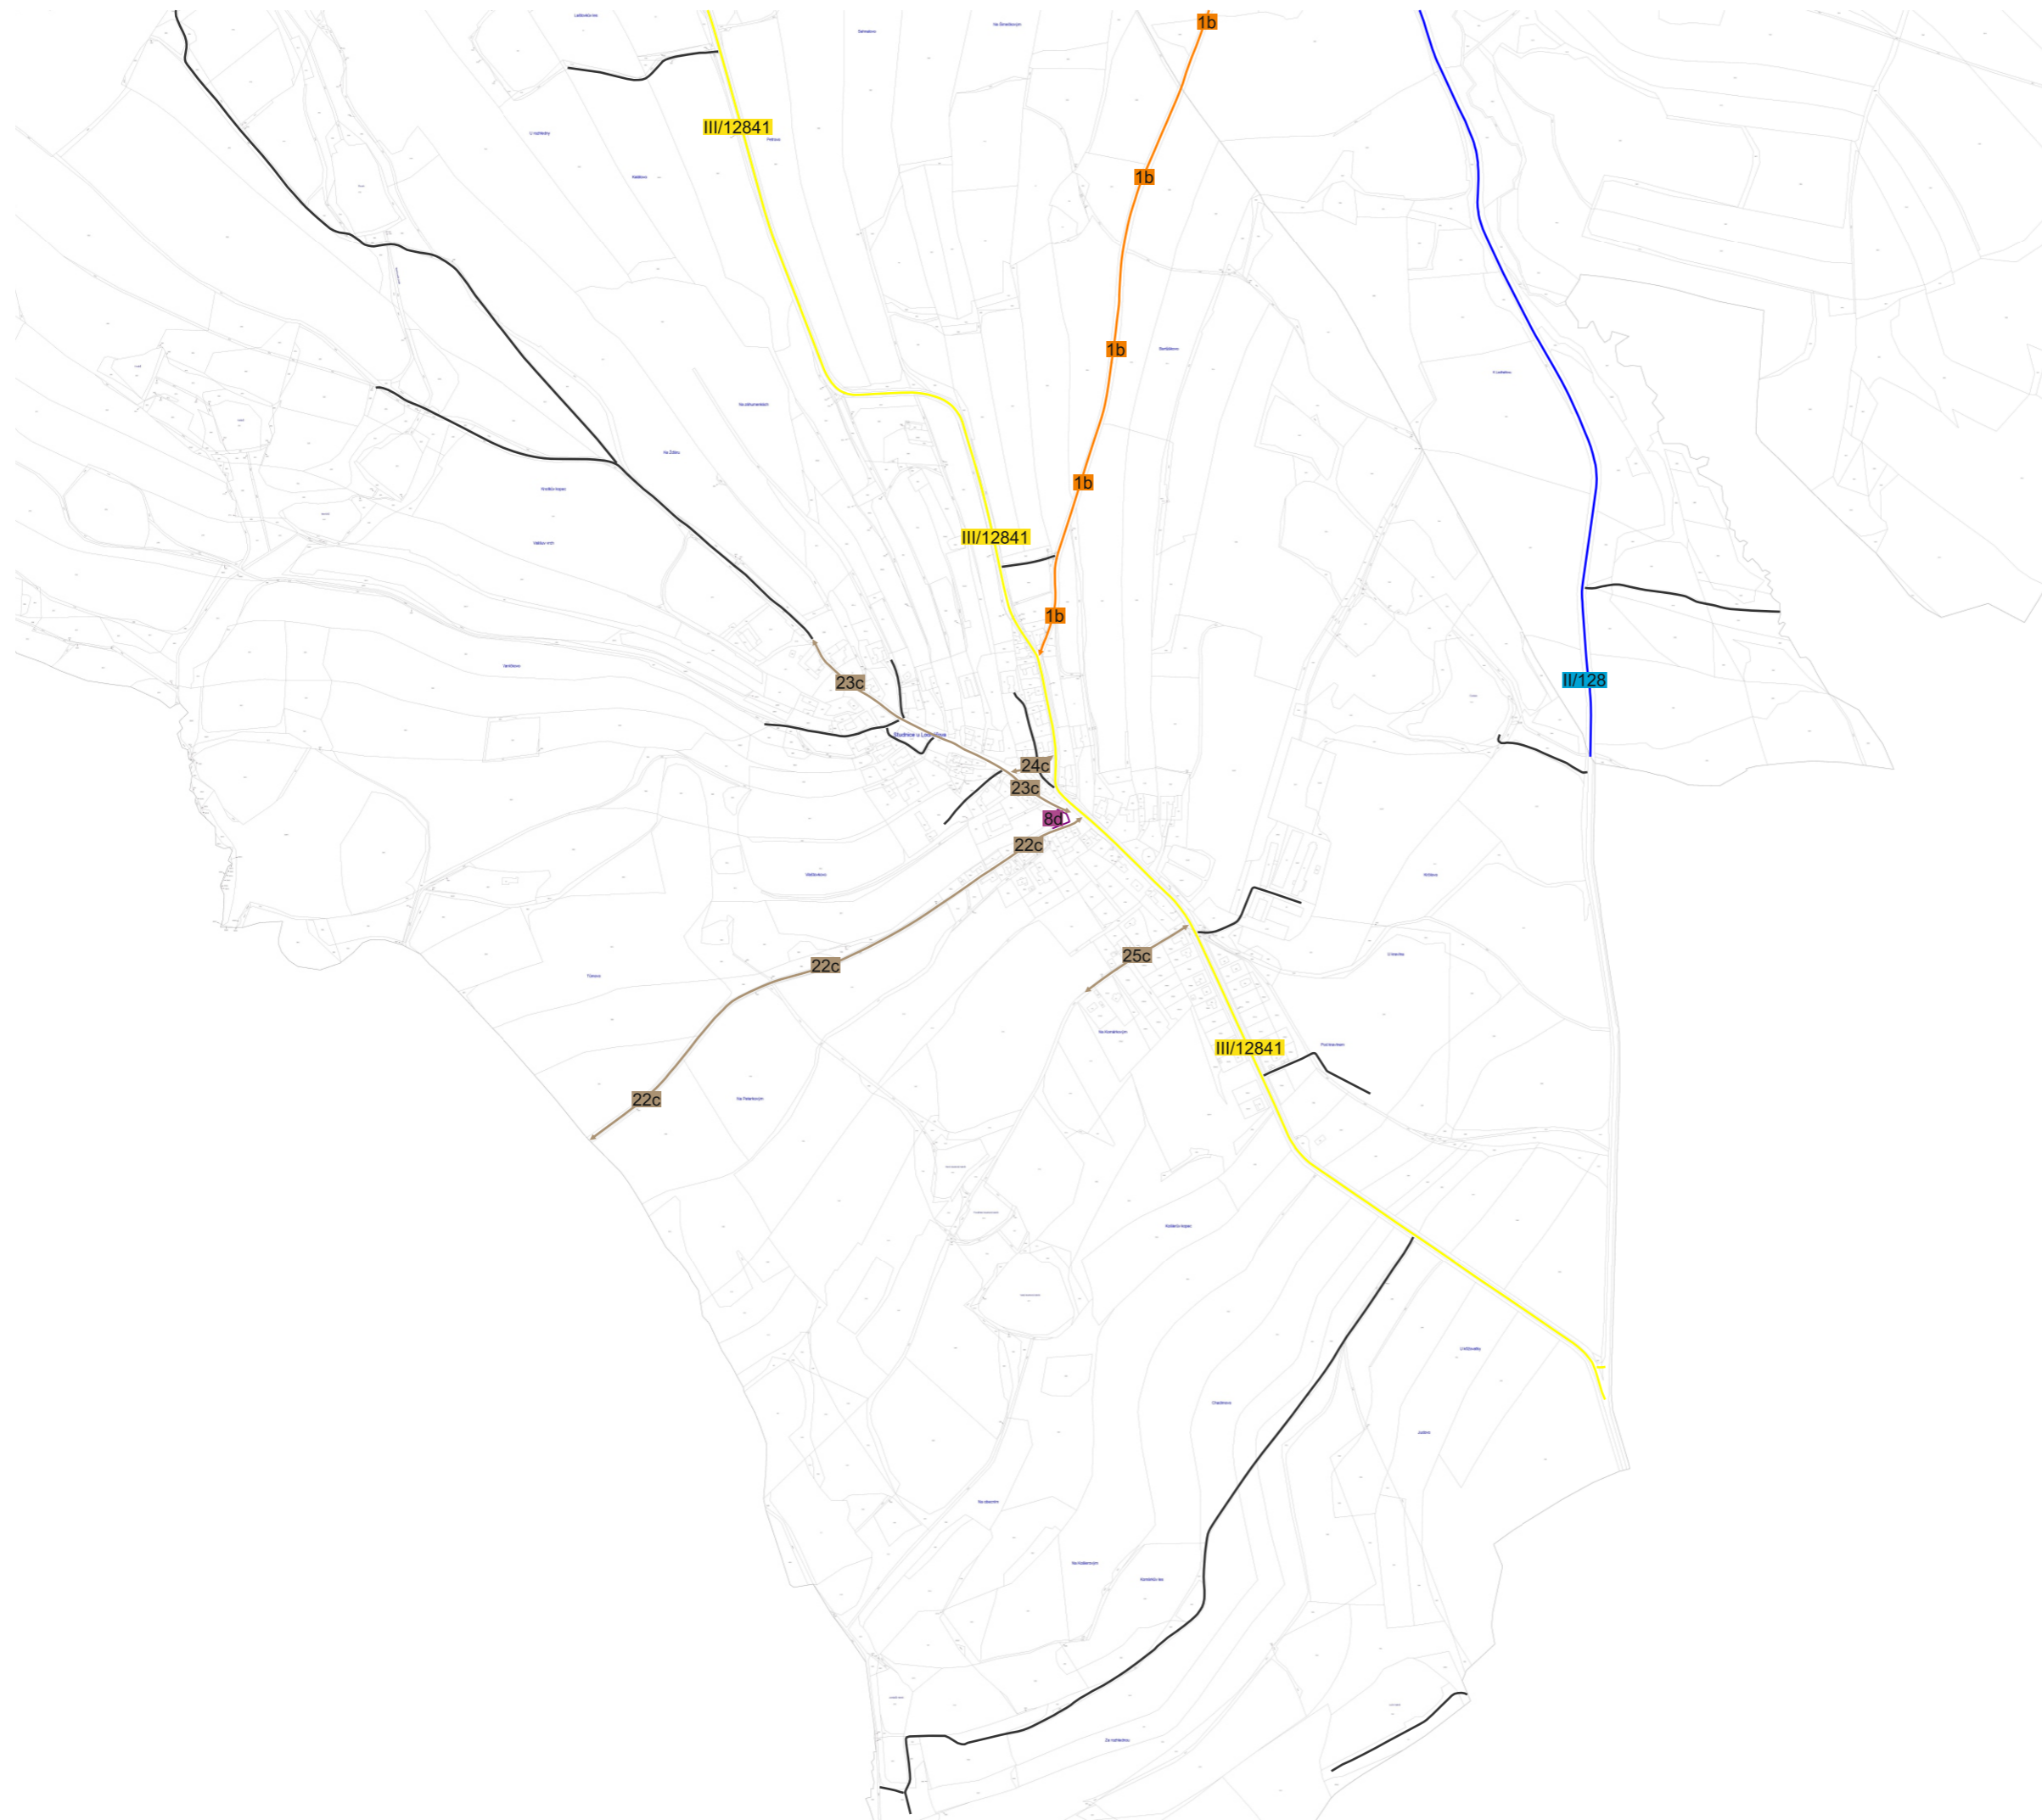







Obec Lodhéřov místní část Najdek

Pasport místních komunikací


Legenda:

komunikací:

-  místní komunikace III. třídy
-  místní komunikace IV. třídy
(nepřístupná provozu silničních motorových vozidel)
-  odstavná/parkovací plocha
(katagorie dle příslušné barvy)
-  silnice II. třídy
-  silnice III. třídy
-  účelová komunikace

objektů:

-  most

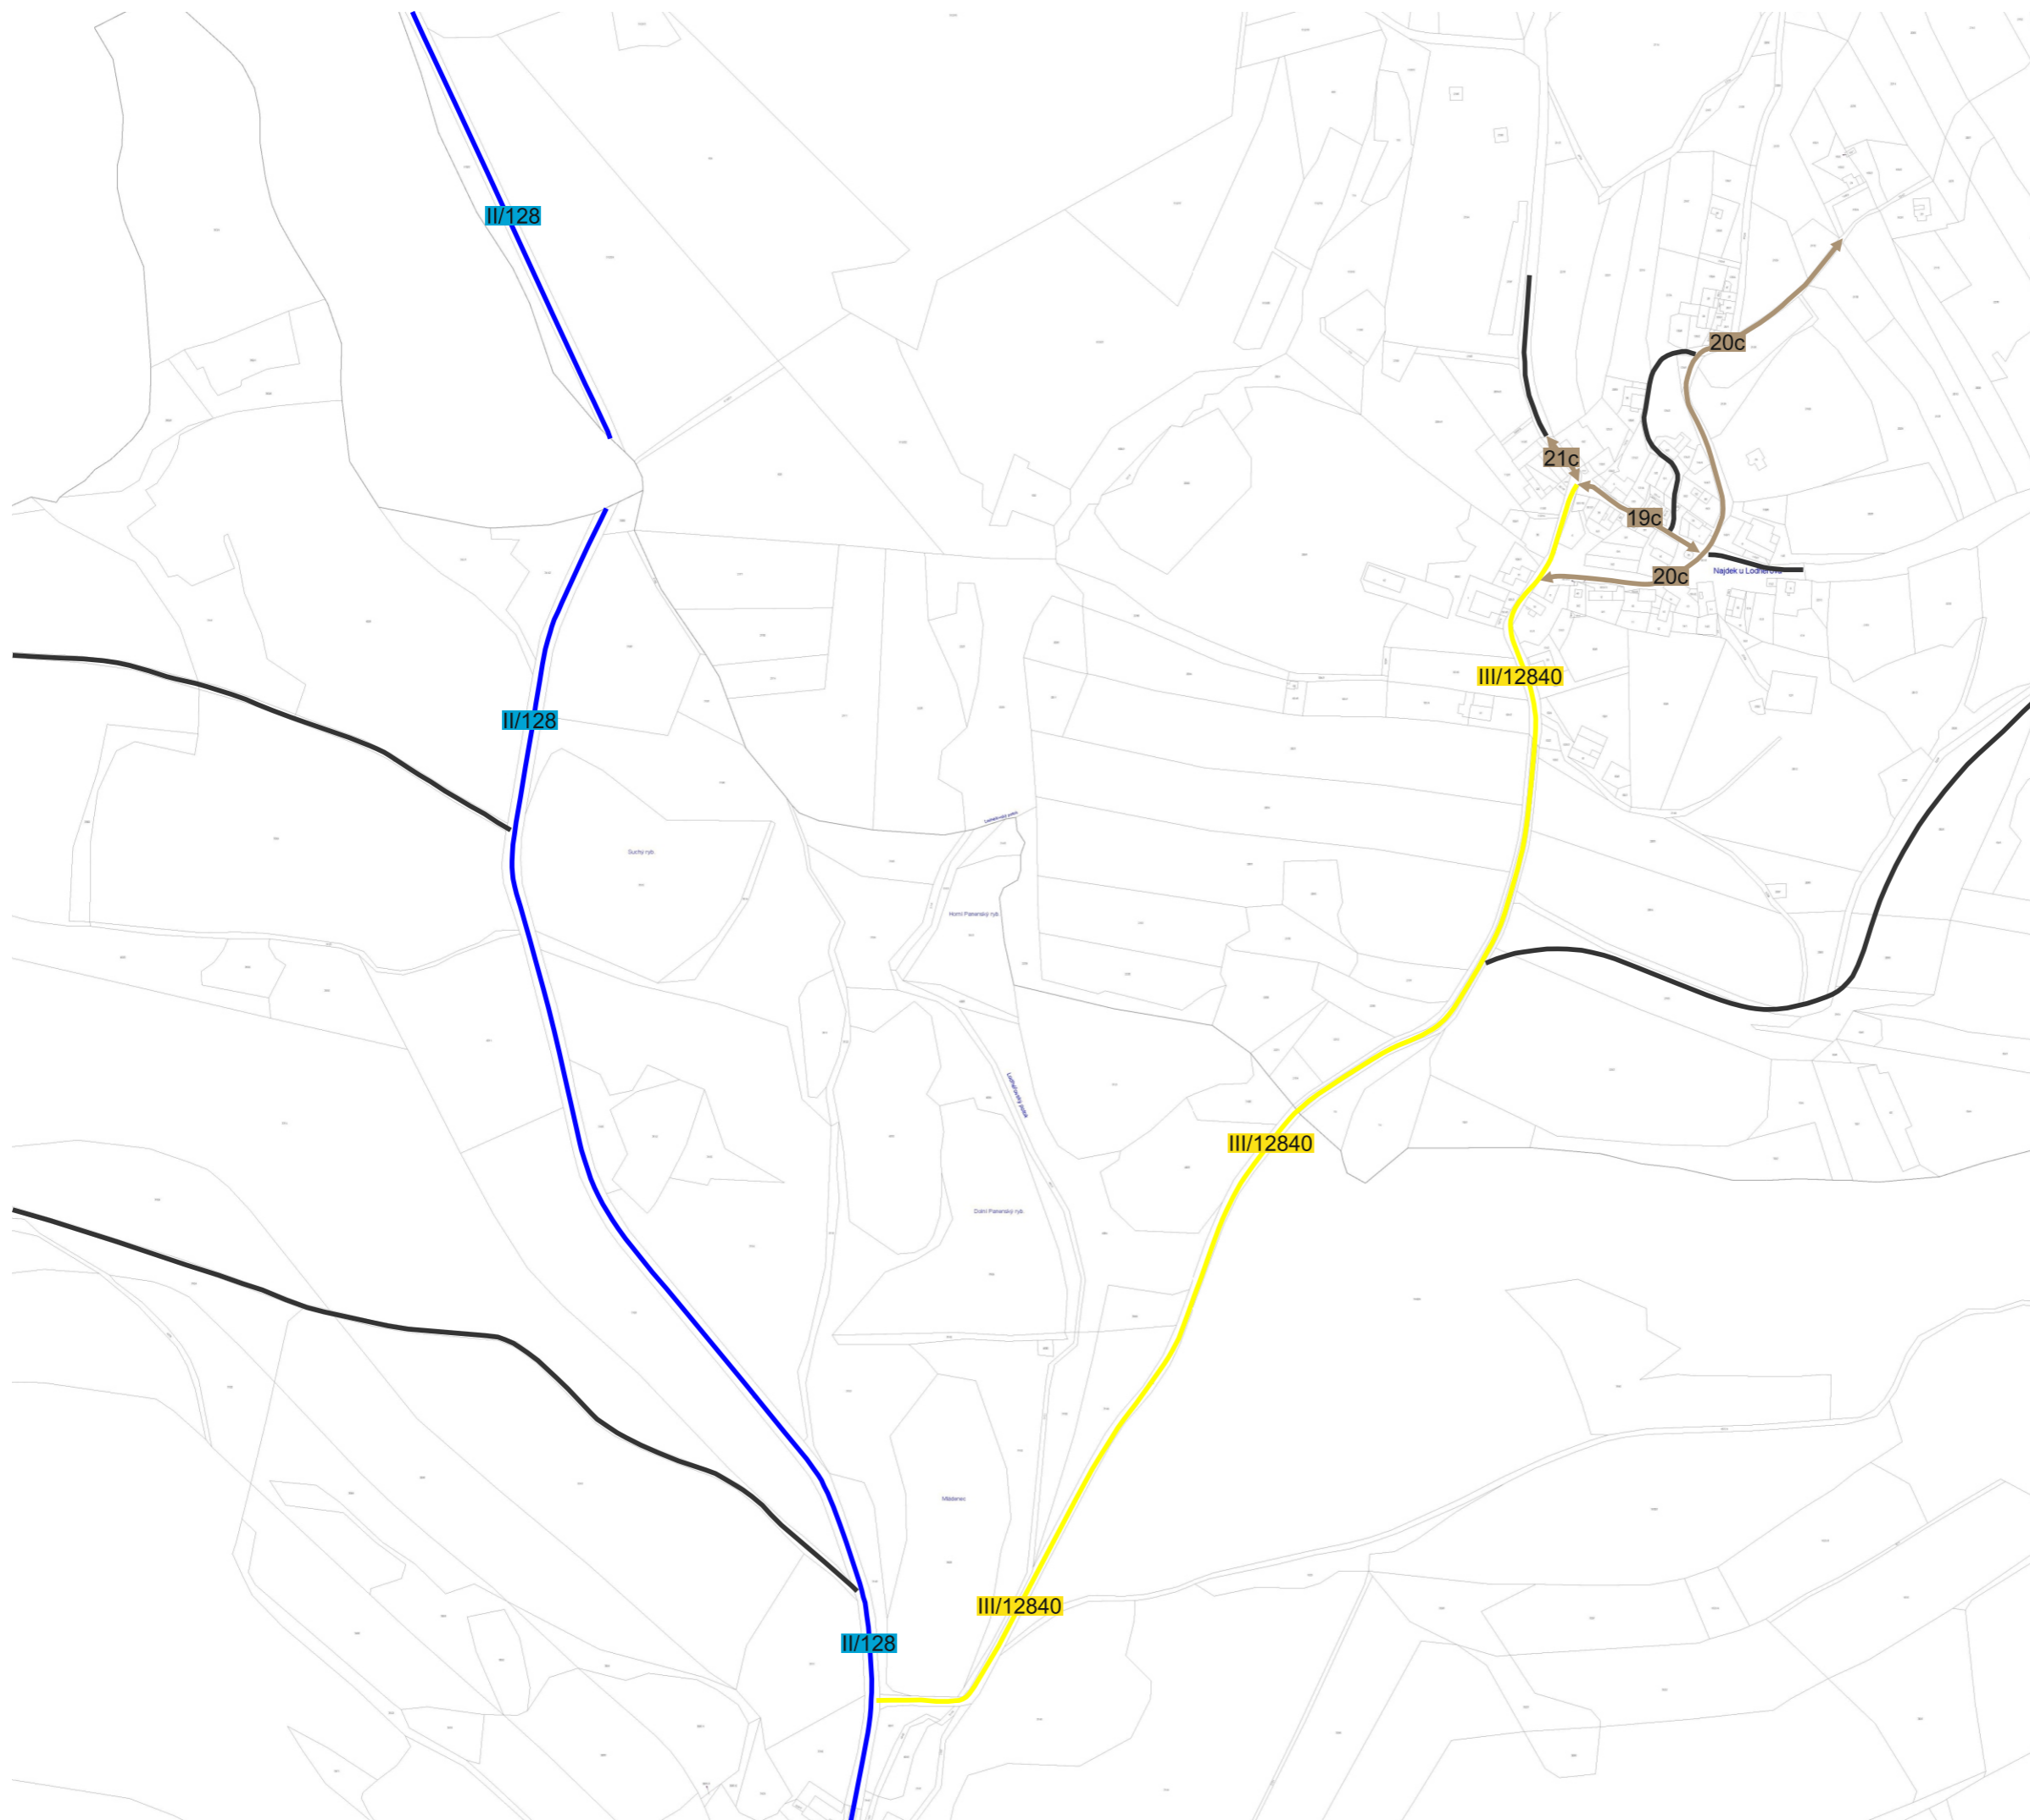







1 : 5 000 (1)

Obec Lodhéřov

Pasport místních komunikací


Legenda:

komunikací:

-  1c místní komunikace III. třídy
-  1d místní komunikace IV. třídy (nepřístupná provozu silničních motorových vozidel)
-  odstavňá/parkovací plocha (katagorie dle příslušné barvy)
-  II/101 silnice II. třídy
-  III/1801 silnice III. třídy
-  účelová komunikace

objektů:

-  1c-M1 most

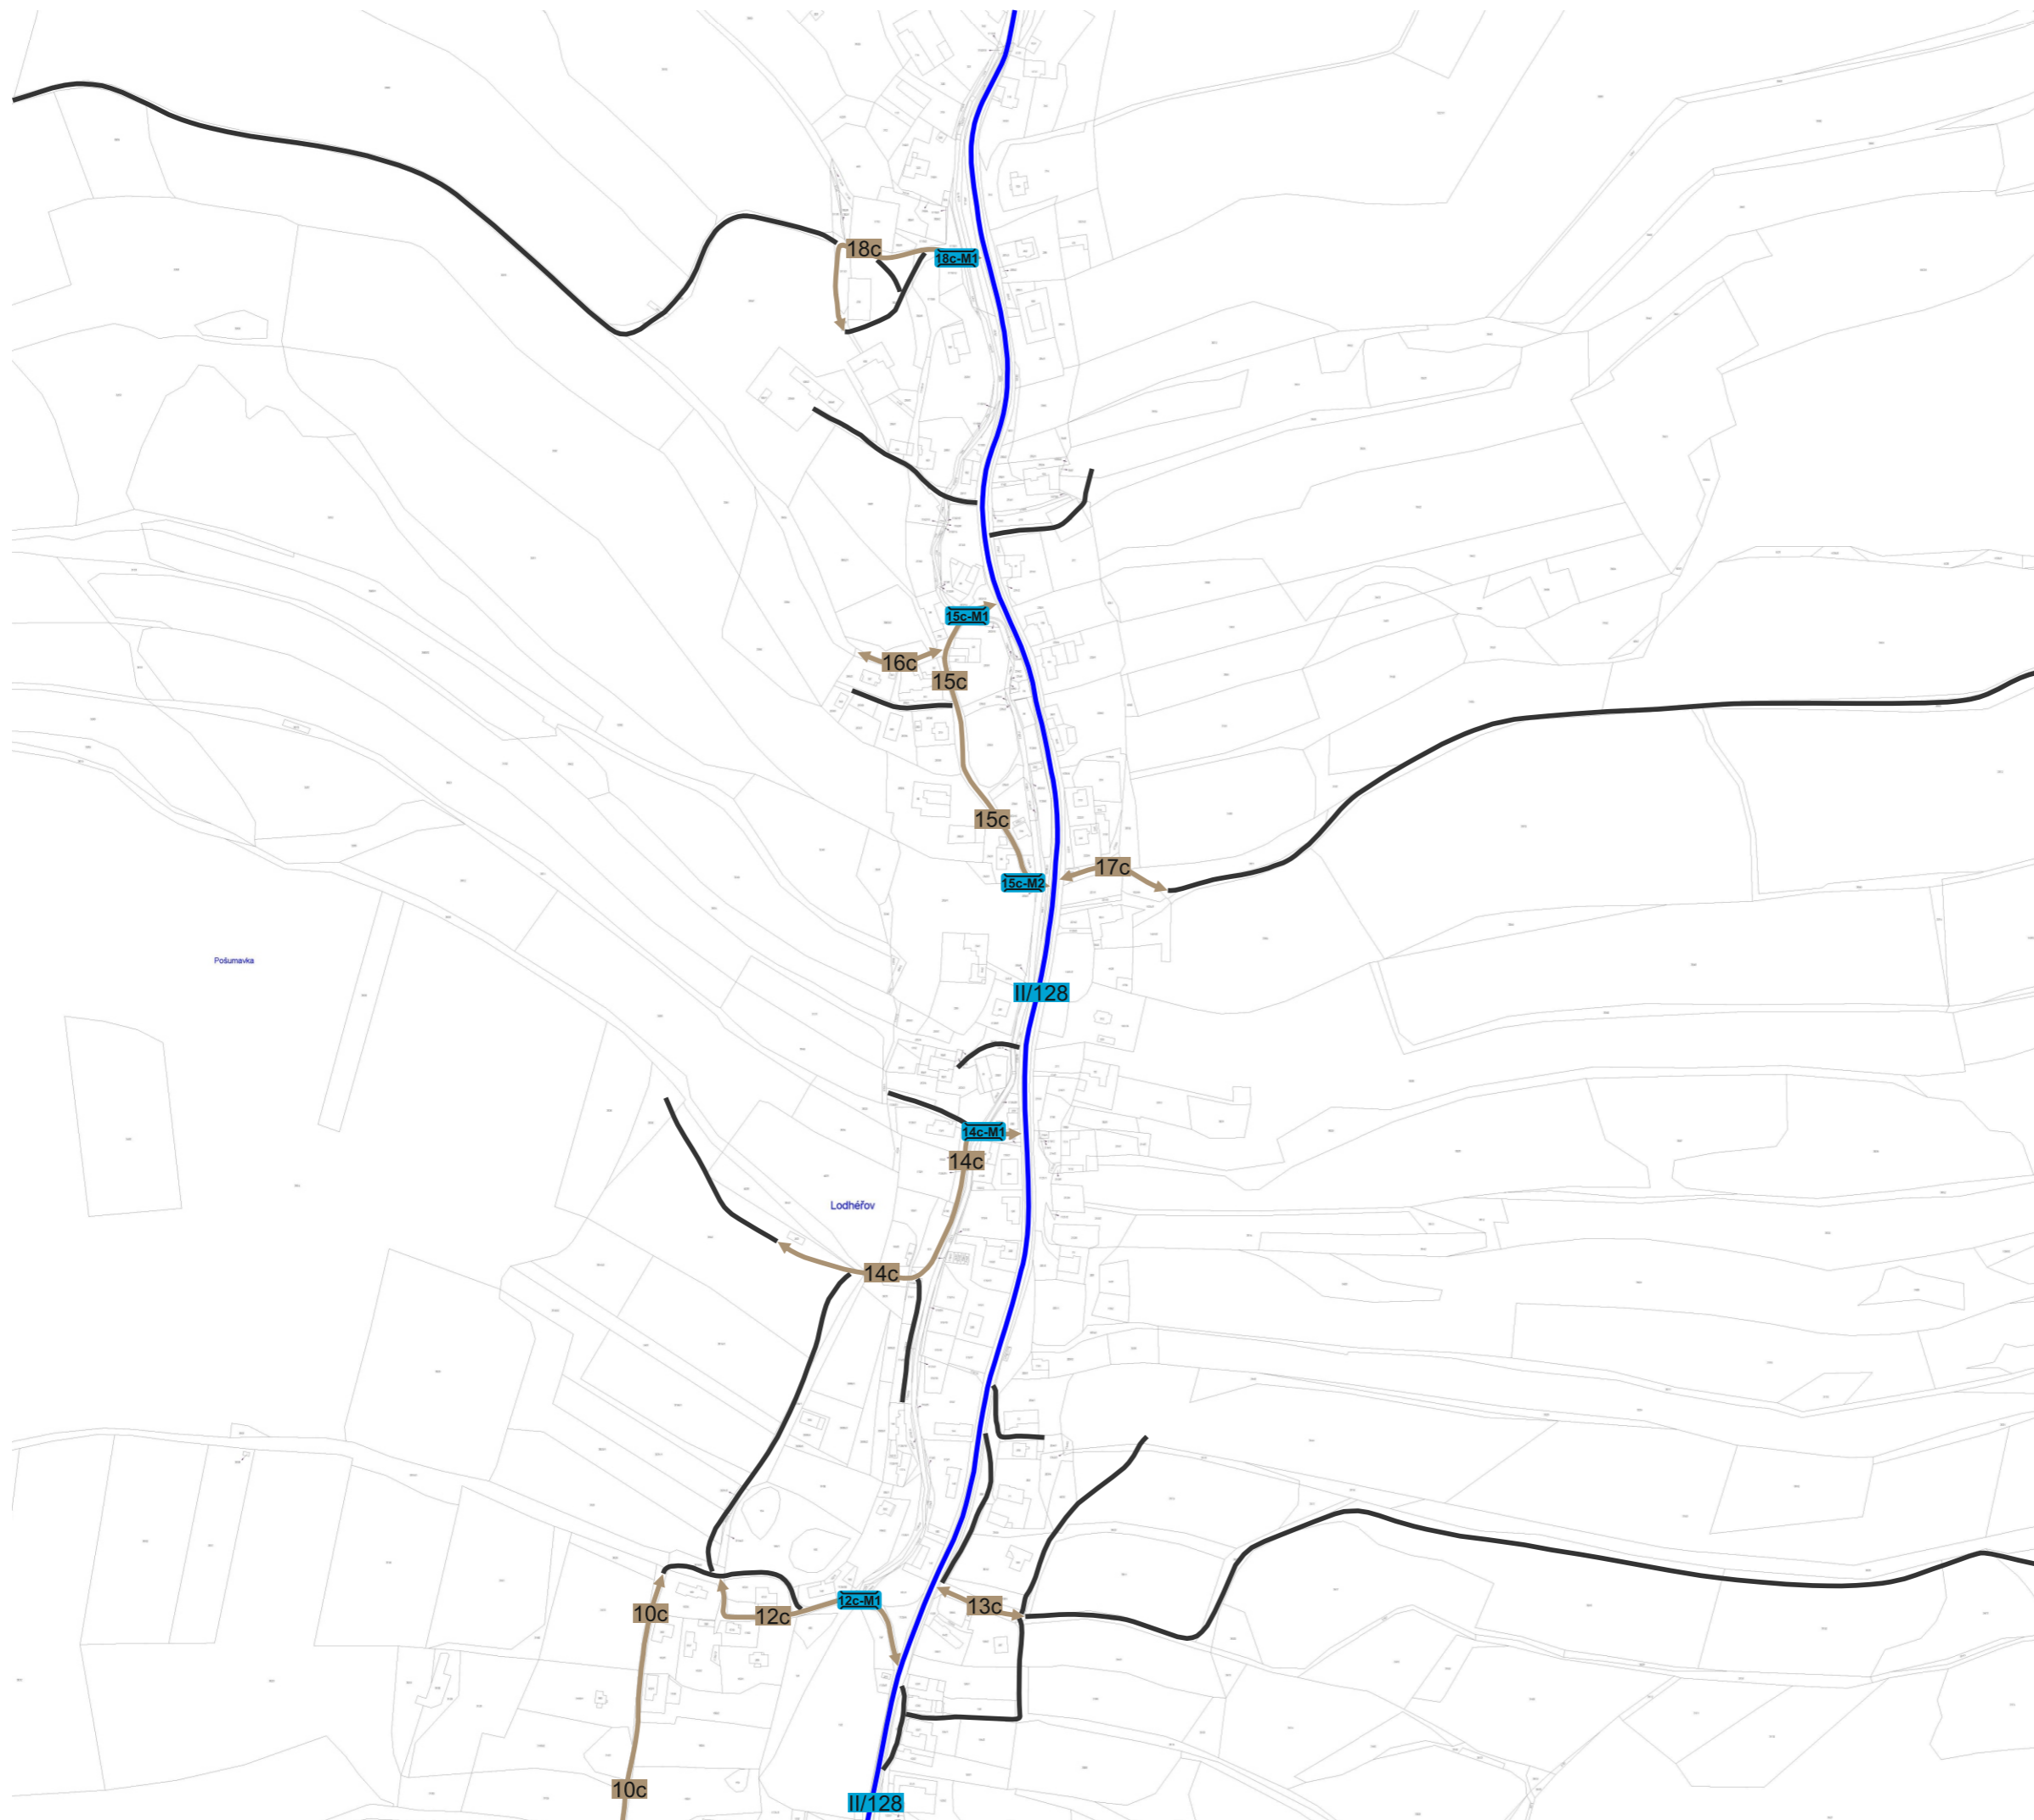







1 : 5 000 (2)

Obec Lodhéřov

Pasport místních komunikací

Legenda:

komunikací:

-  1c místní komunikace III. třídy
-  1d místní komunikace IV. třídy (nepřístupná provozu silničních motorových vozidel)
-  odstavná/parkovací plocha (katagorie dle příslušné barvy)
-  II/101 silnice II. třídy
-  III/1801 silnice III. třídy
-  účelová komunikace

objektů:

-  1c-M1 most









1 : 5 000 (3)

Obec Lodhéřov místní část Studnice

Pasport místních komunikací


Legenda:

komunikací:

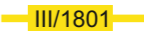-  místní komunikace III. třídy
-  místní komunikace IV. třídy
(nepřístupná provozu
silničních motorových vozidel)
-  odstavná/parkovací plocha
(katagorie dle příslušné barvy)
-  silnice II. třídy
-  silnice III. třídy
-  účelová komunikace

objektů:

-  most

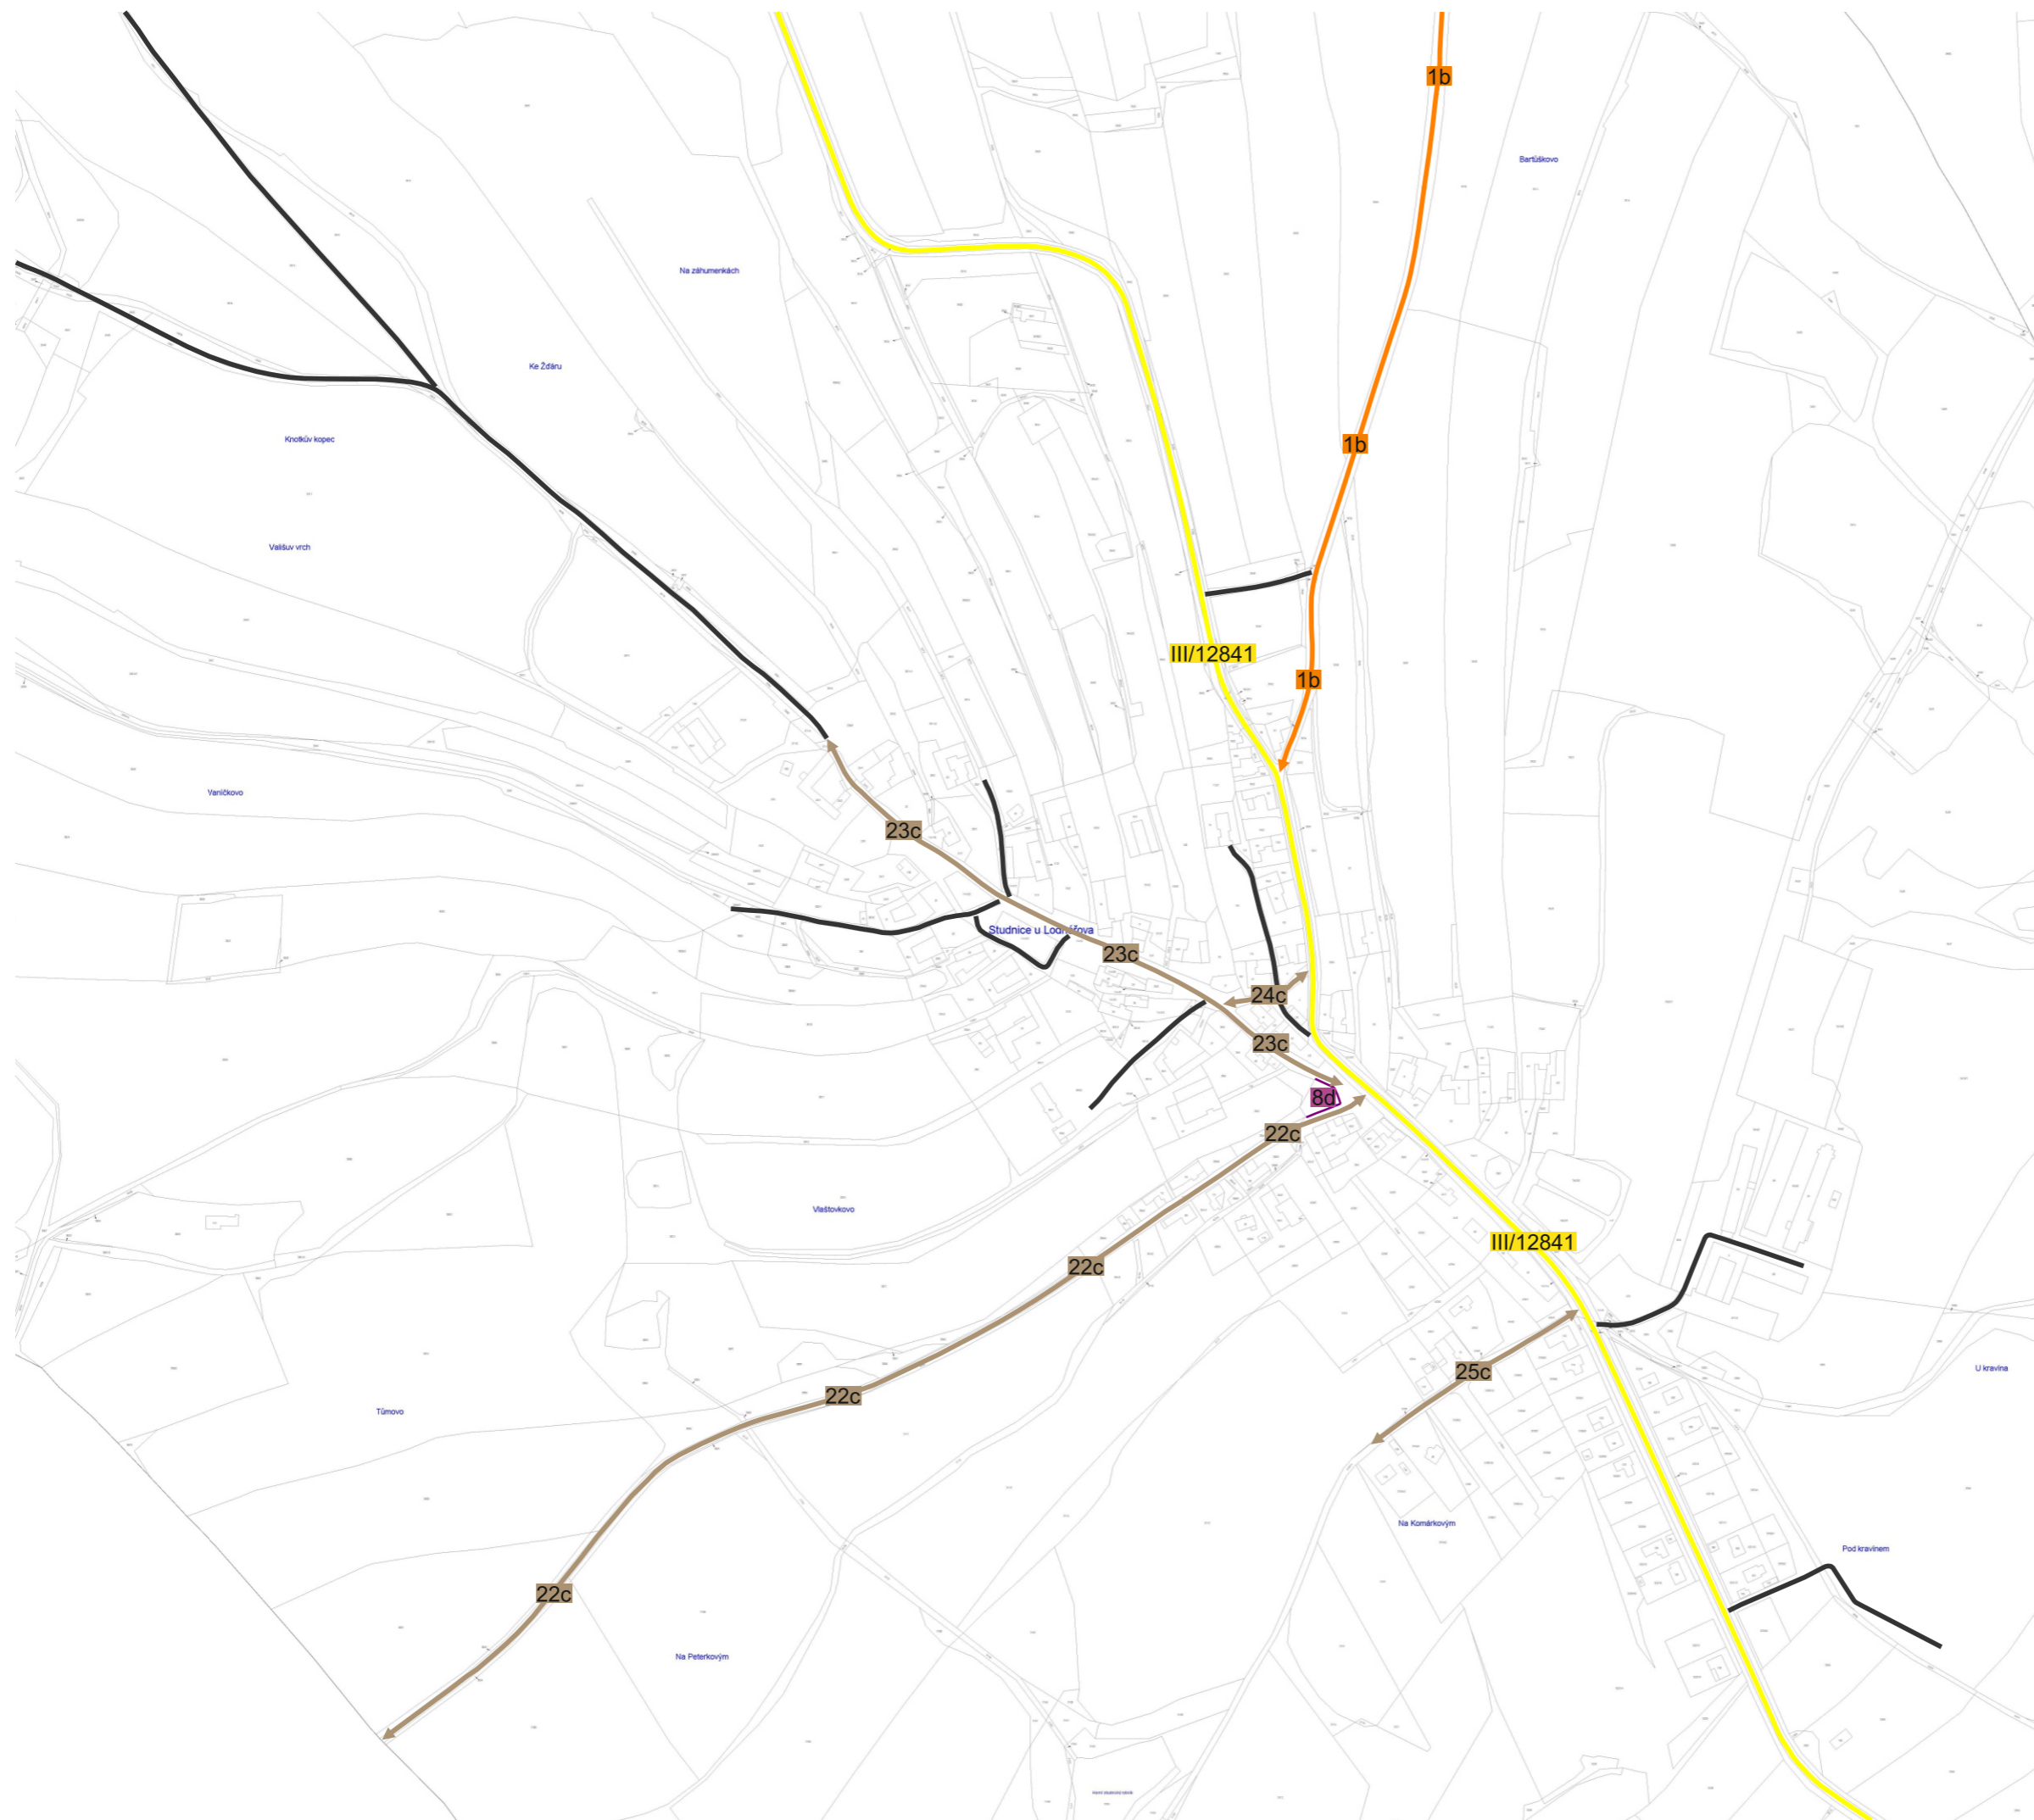


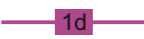




1 : 5 000 (4)

Obec Lodhéřov místní část Najdek

Pasport místních komunikací


Legenda:

komunikací:

-  1c místní komunikace III. třídy
-  1d místní komunikace IV. třídy
(nepřístupná provozu silničních motorových vozidel)
-  odstavná/parkovací plocha
(kategorie dle příslušné barvy)
-  II/101 silnice II. třídy
-  III/1801 silnice III. třídy
-  účelová komunikace

objektů:

-  1c-M1 most

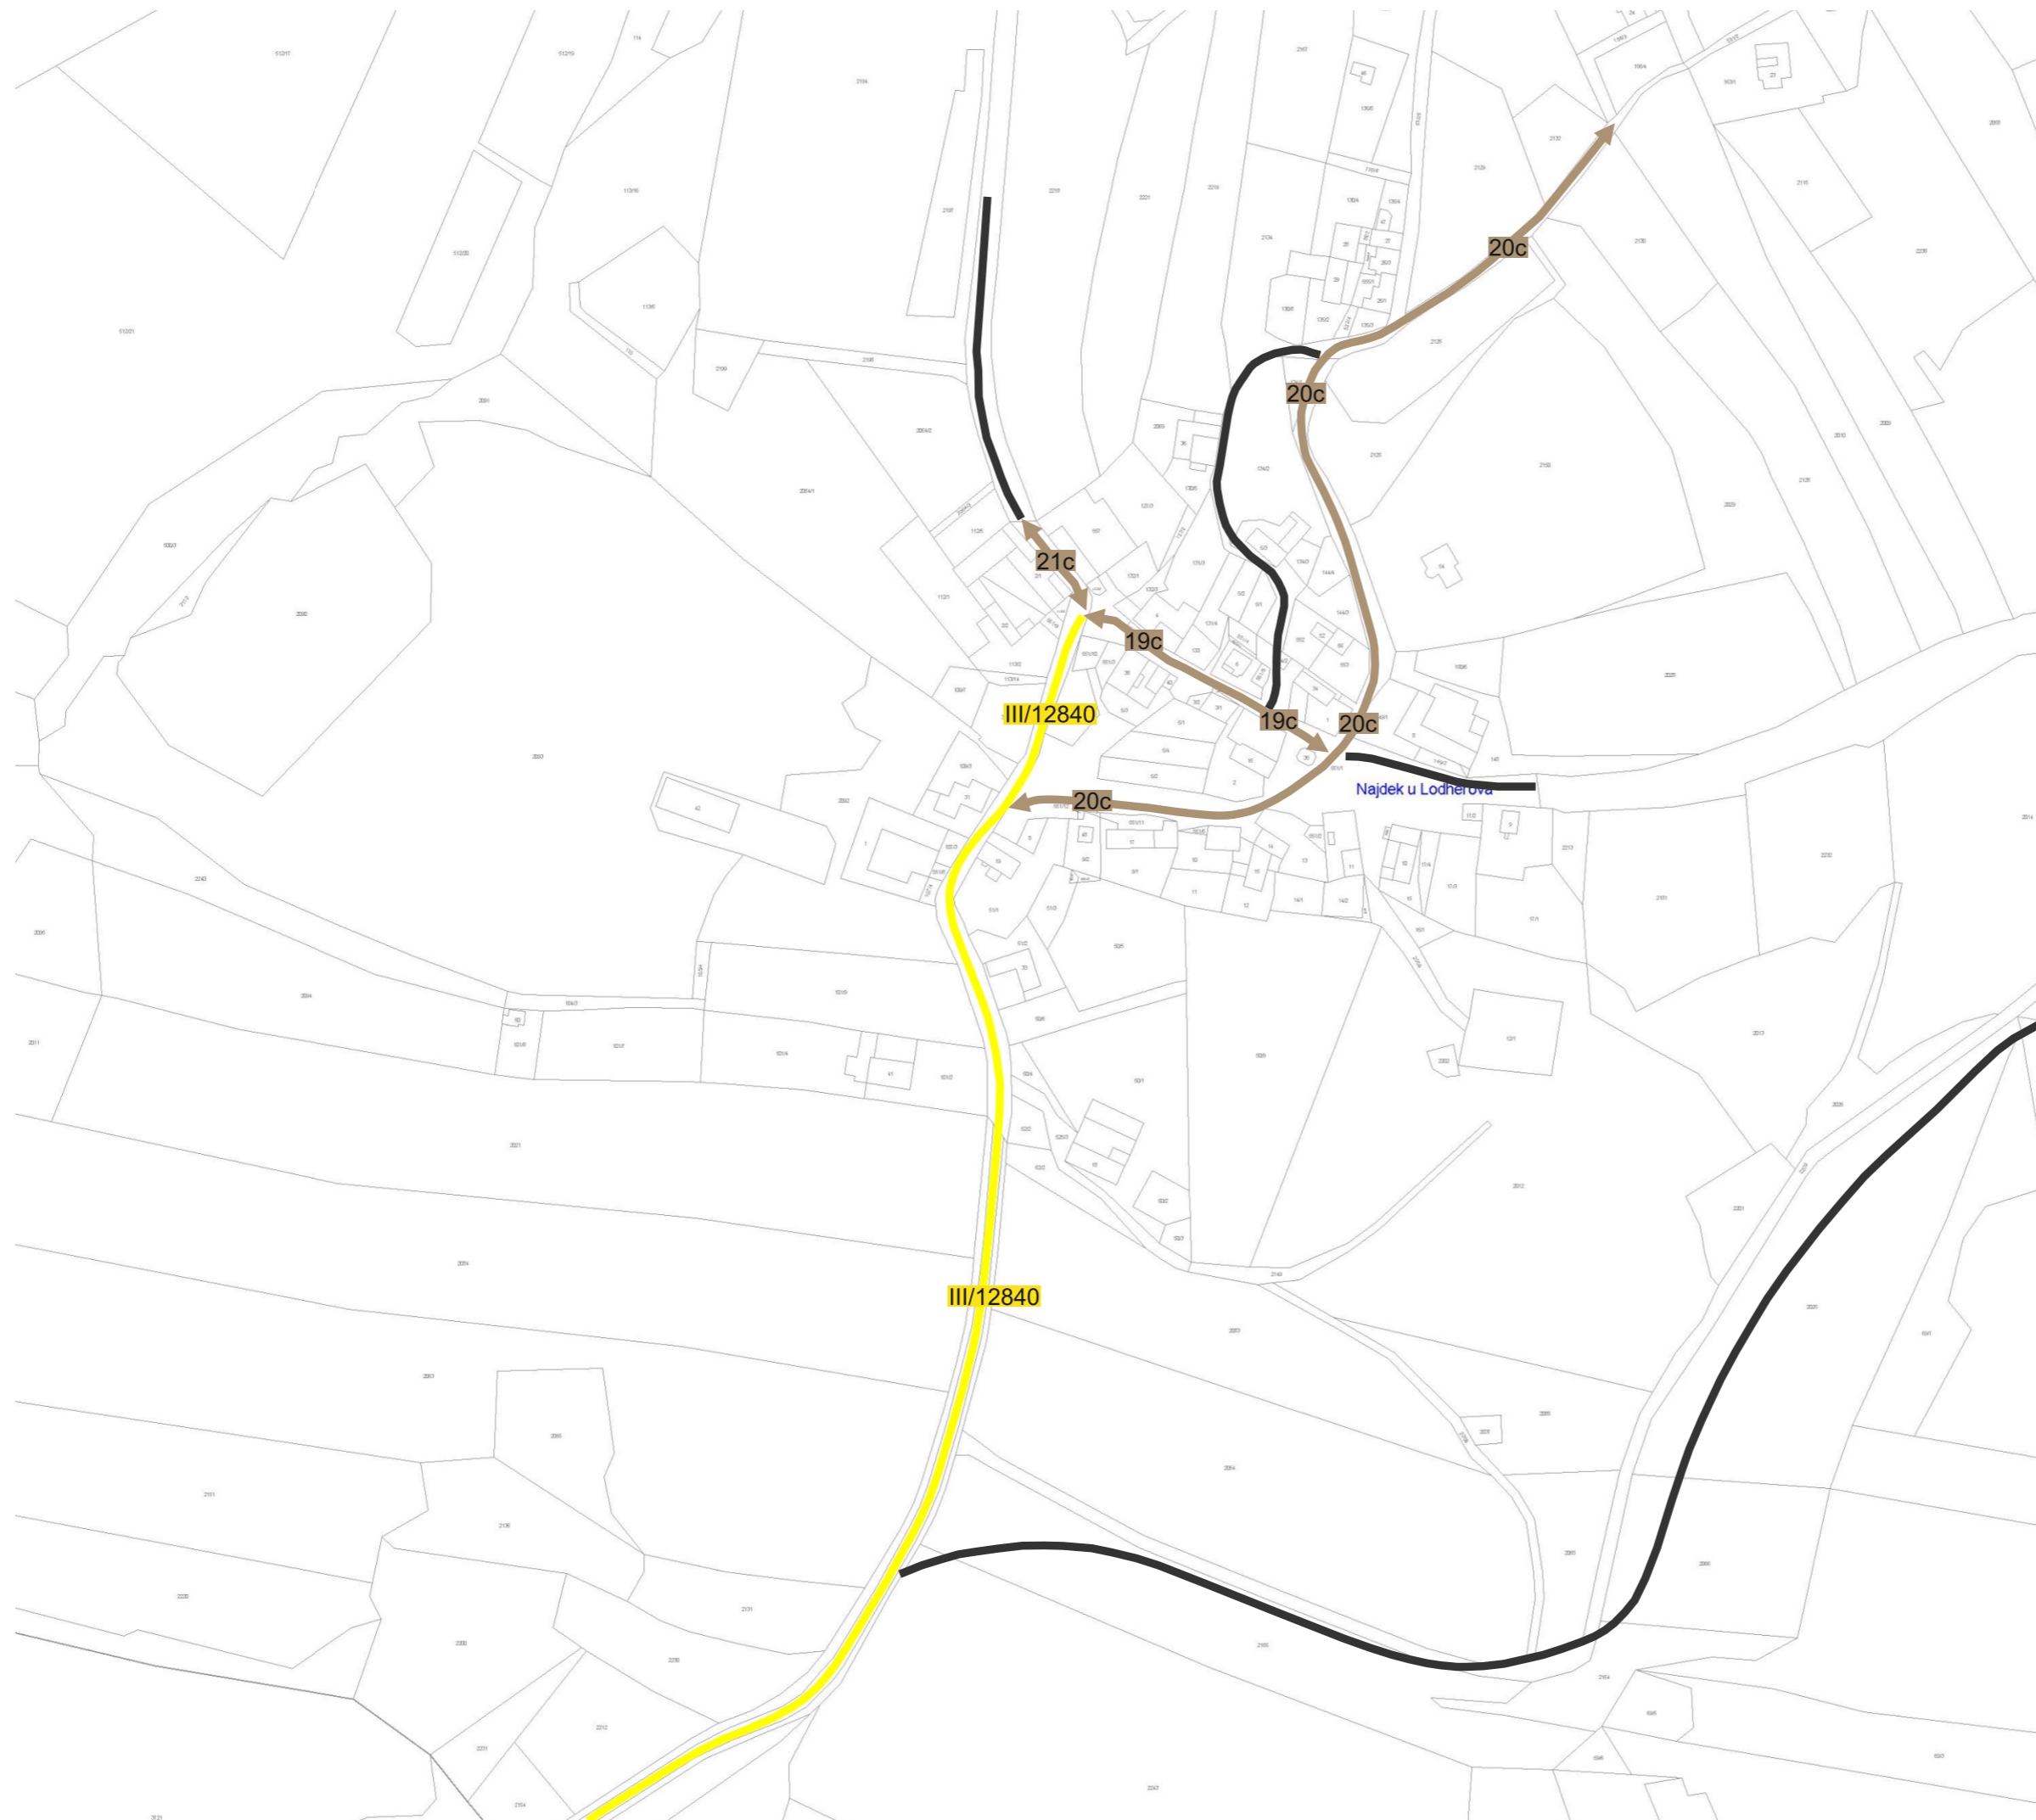


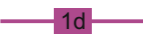




1 : 2 500 (1)

Obec Lodhéřov

Pasport místních komunikací


Legenda:

komunikací:

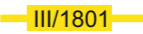-  místní komunikace III. třídy
-  místní komunikace IV. třídy
(nepřístupná provozu
silničních motorových vozidel)
-  odstavná/parkovací plocha
(katagorie dle příslušné barvy)
-  silnice II. třídy
-  silnice III. třídy
-  účelová komunikace

objektů:

-  most

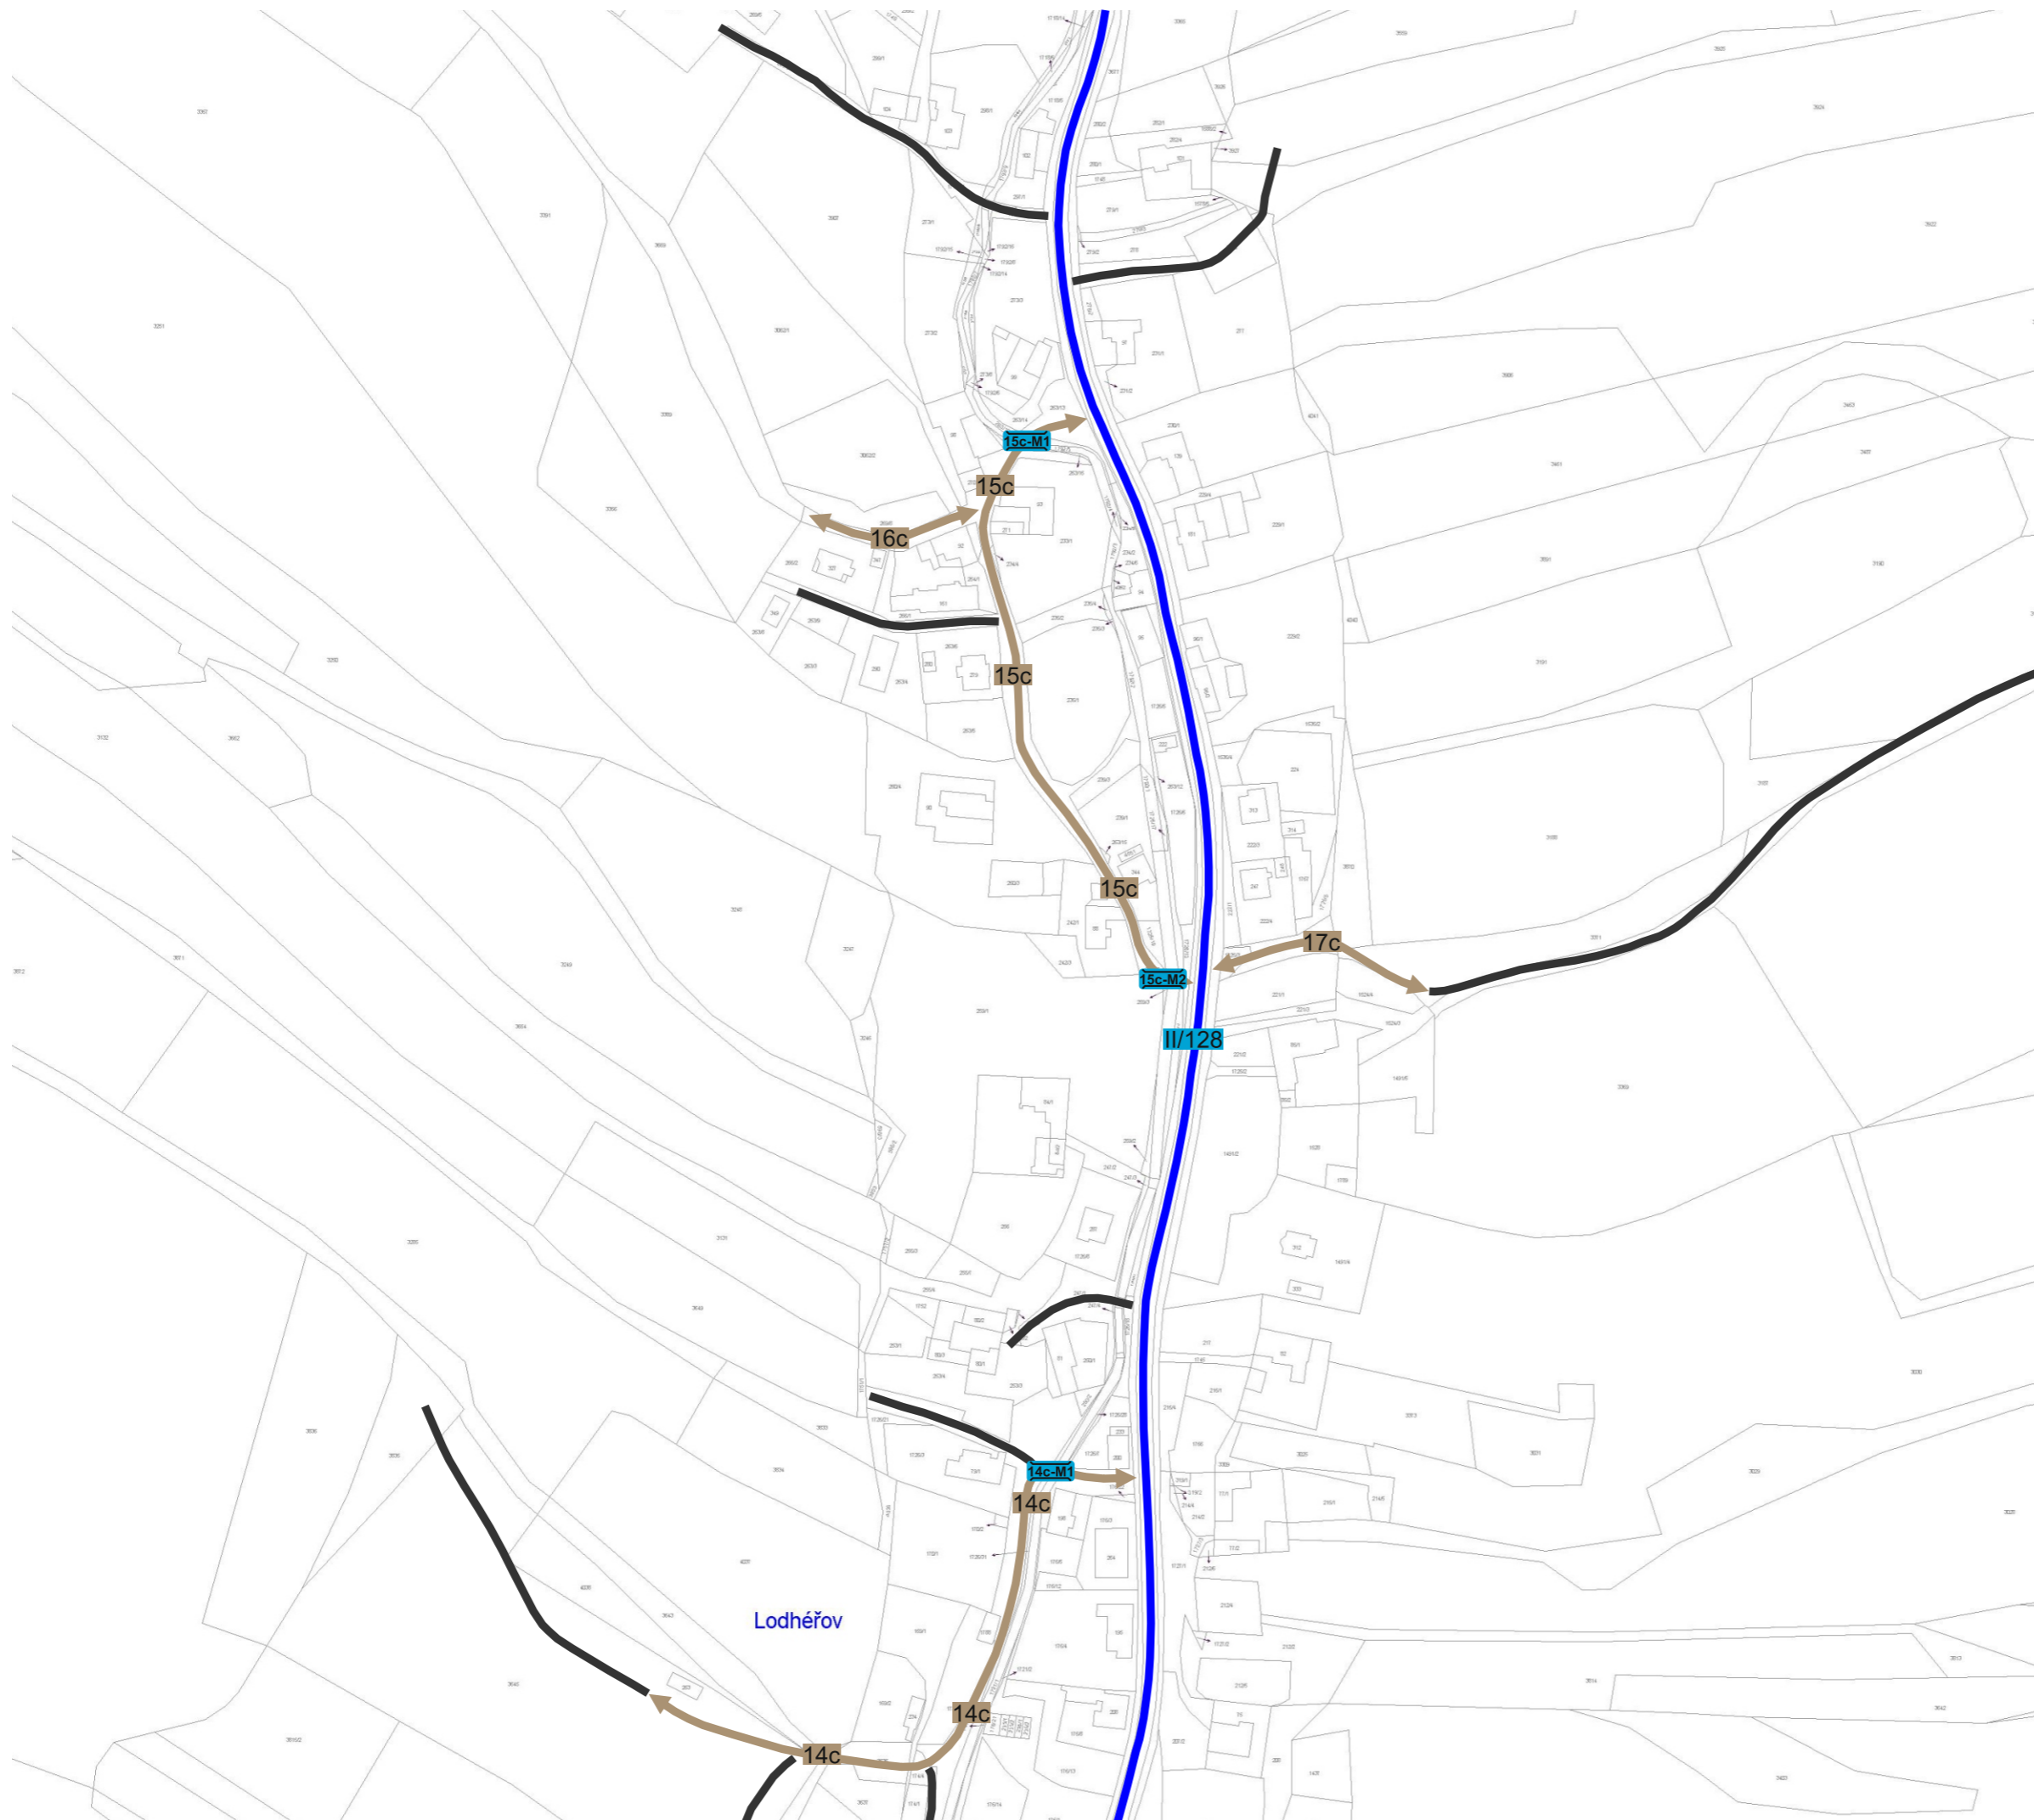







1 : 2 500 (2)

Obec Lodhéřov


Pasport místních komunikací

Legenda:

komunikací:

-  1c místní komunikace III. třídy
-  1d místní komunikace IV. třídy (nepřístupná provozu silničních motorových vozidel)
-  odstavná/parkovací plocha (kategorie dle příslušné barvy)
-  II/101 silnice II. třídy
-  III/1801 silnice III. třídy
-  účelová komunikace

objektů:

-  1c-M1 most









1 : 2 500 (3)

Obec Lodhéřov

Pasport místních komunikací


Legenda:

komunikací:

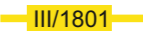-  místní komunikace III. třídy
-  místní komunikace IV. třídy
(nepřístupná provozu silničních motorových vozidel)
-  odstavná/parkovací plocha
(katagorie dle příslušné barvy)
-  silnice II. třídy
-  silnice III. třídy
-  účelová komunikace

objektů:


-  most

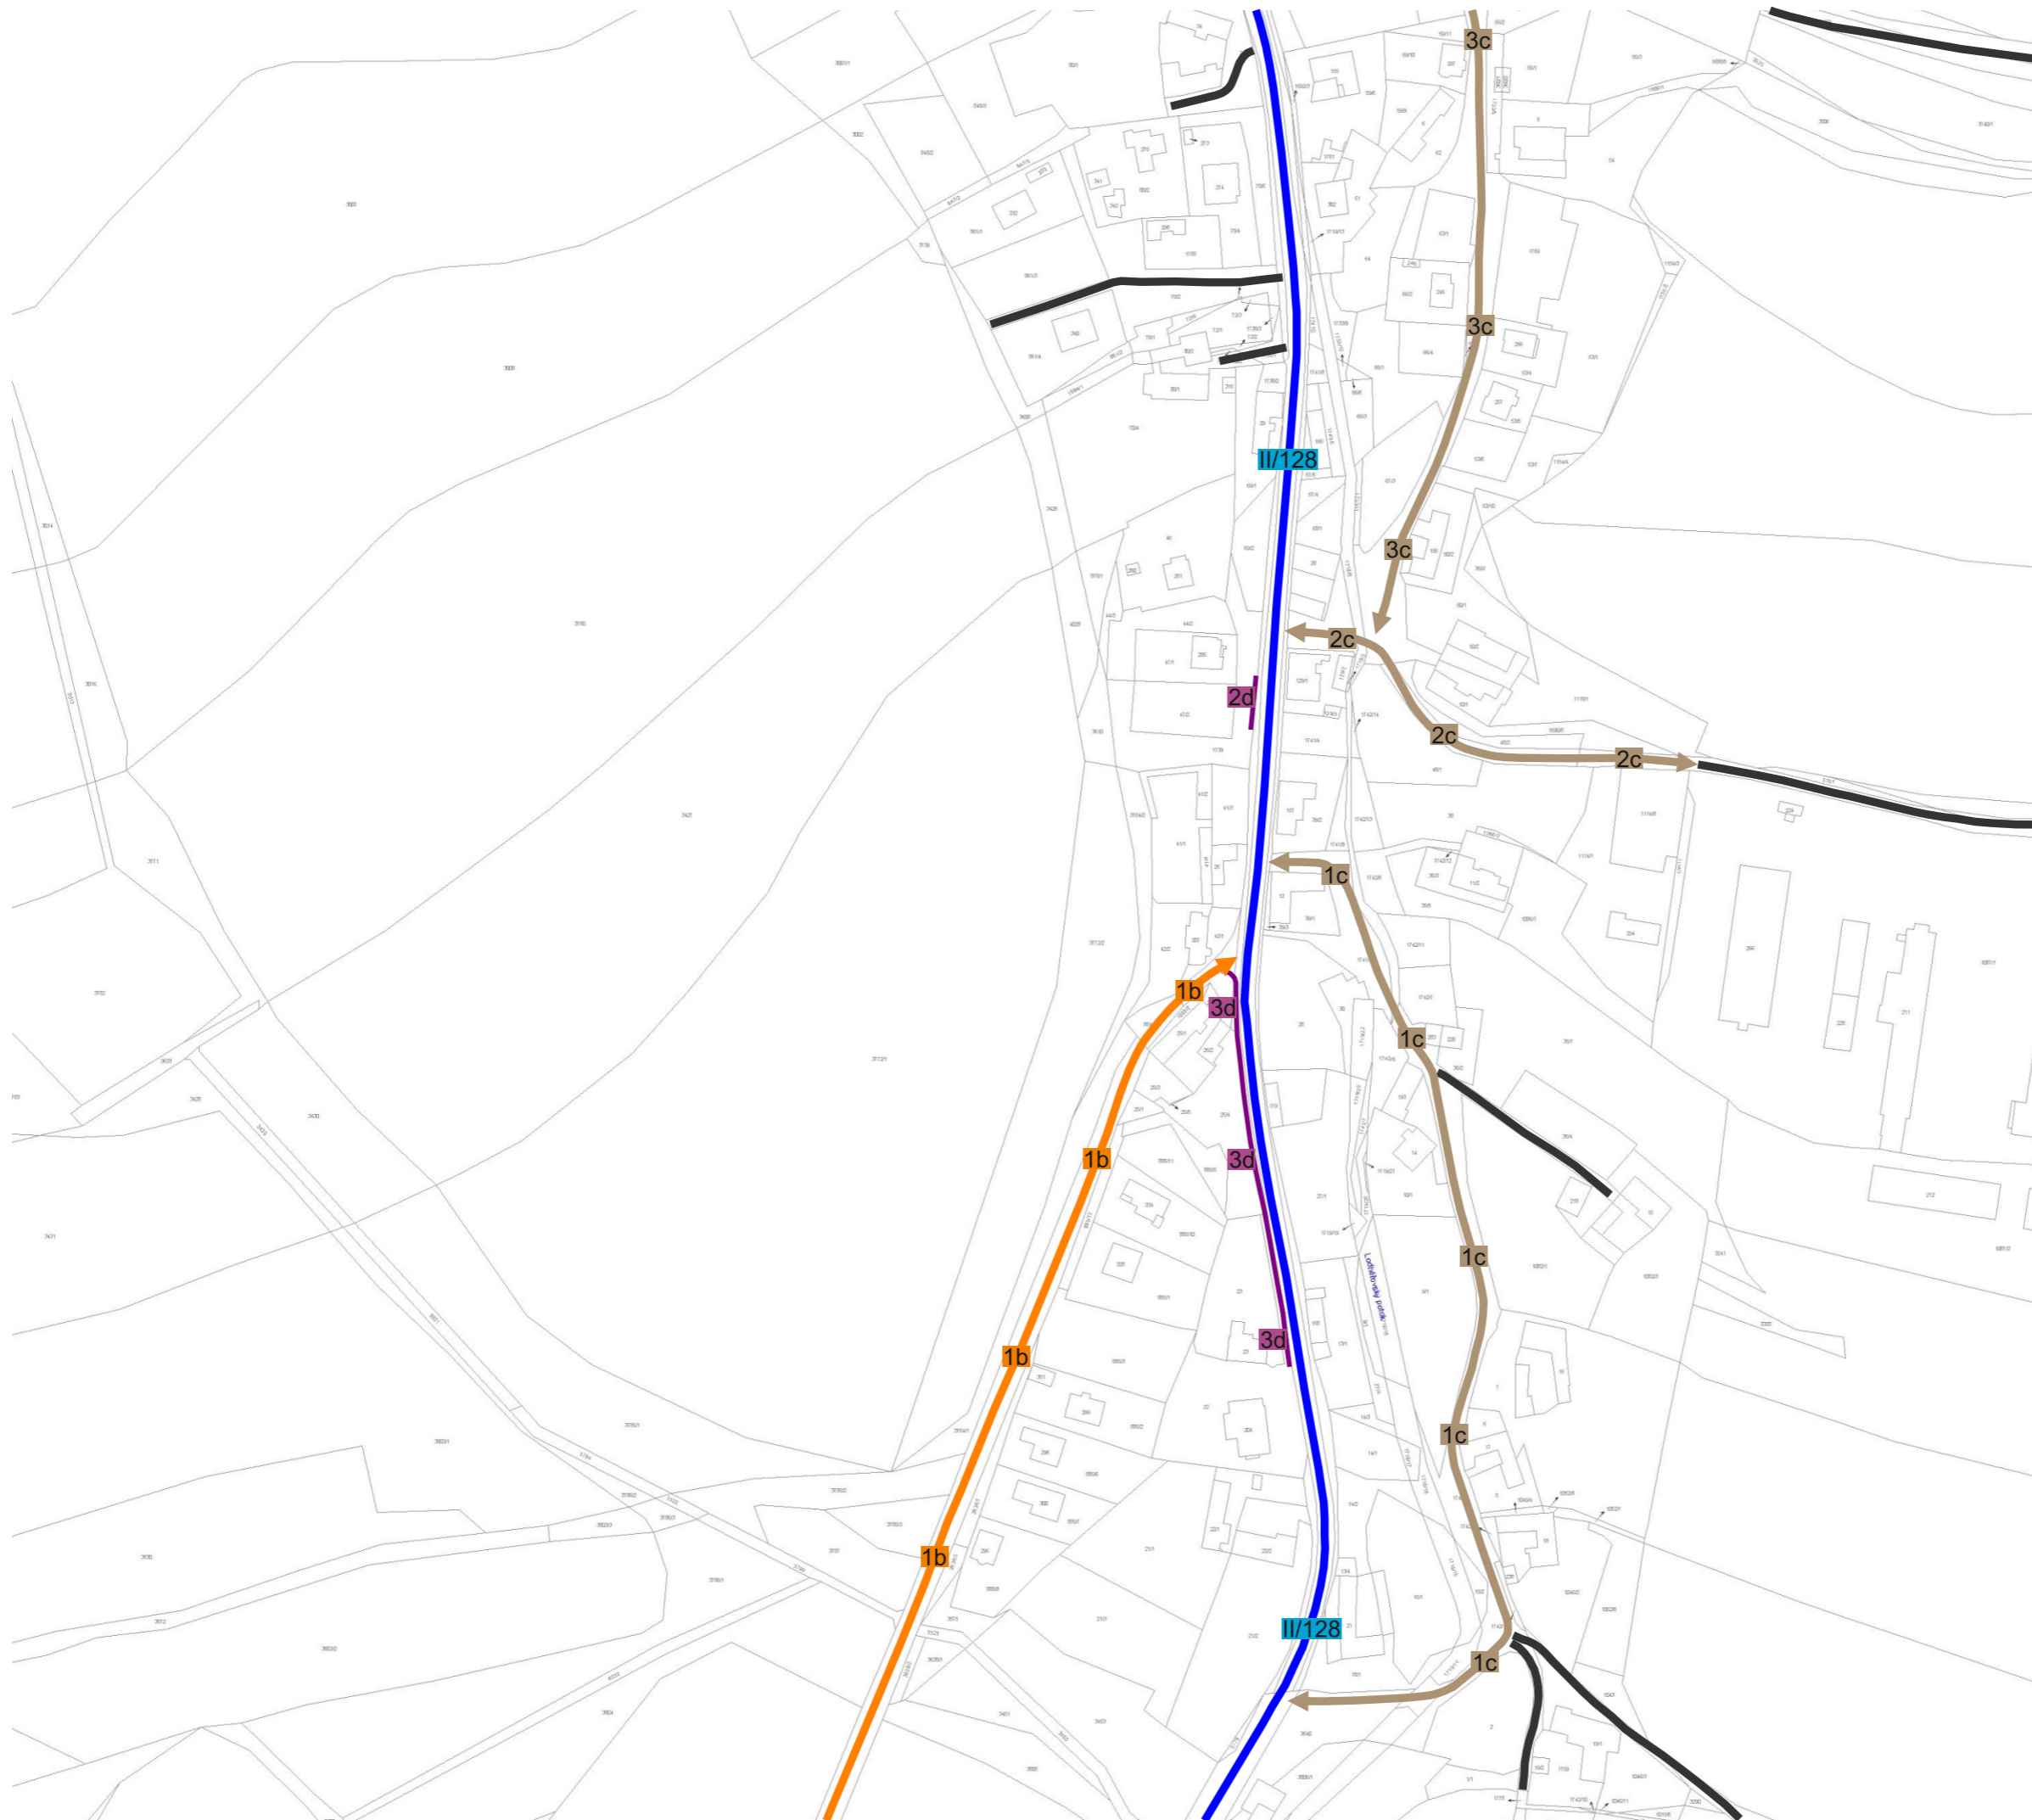

1 : 2 500 (4)





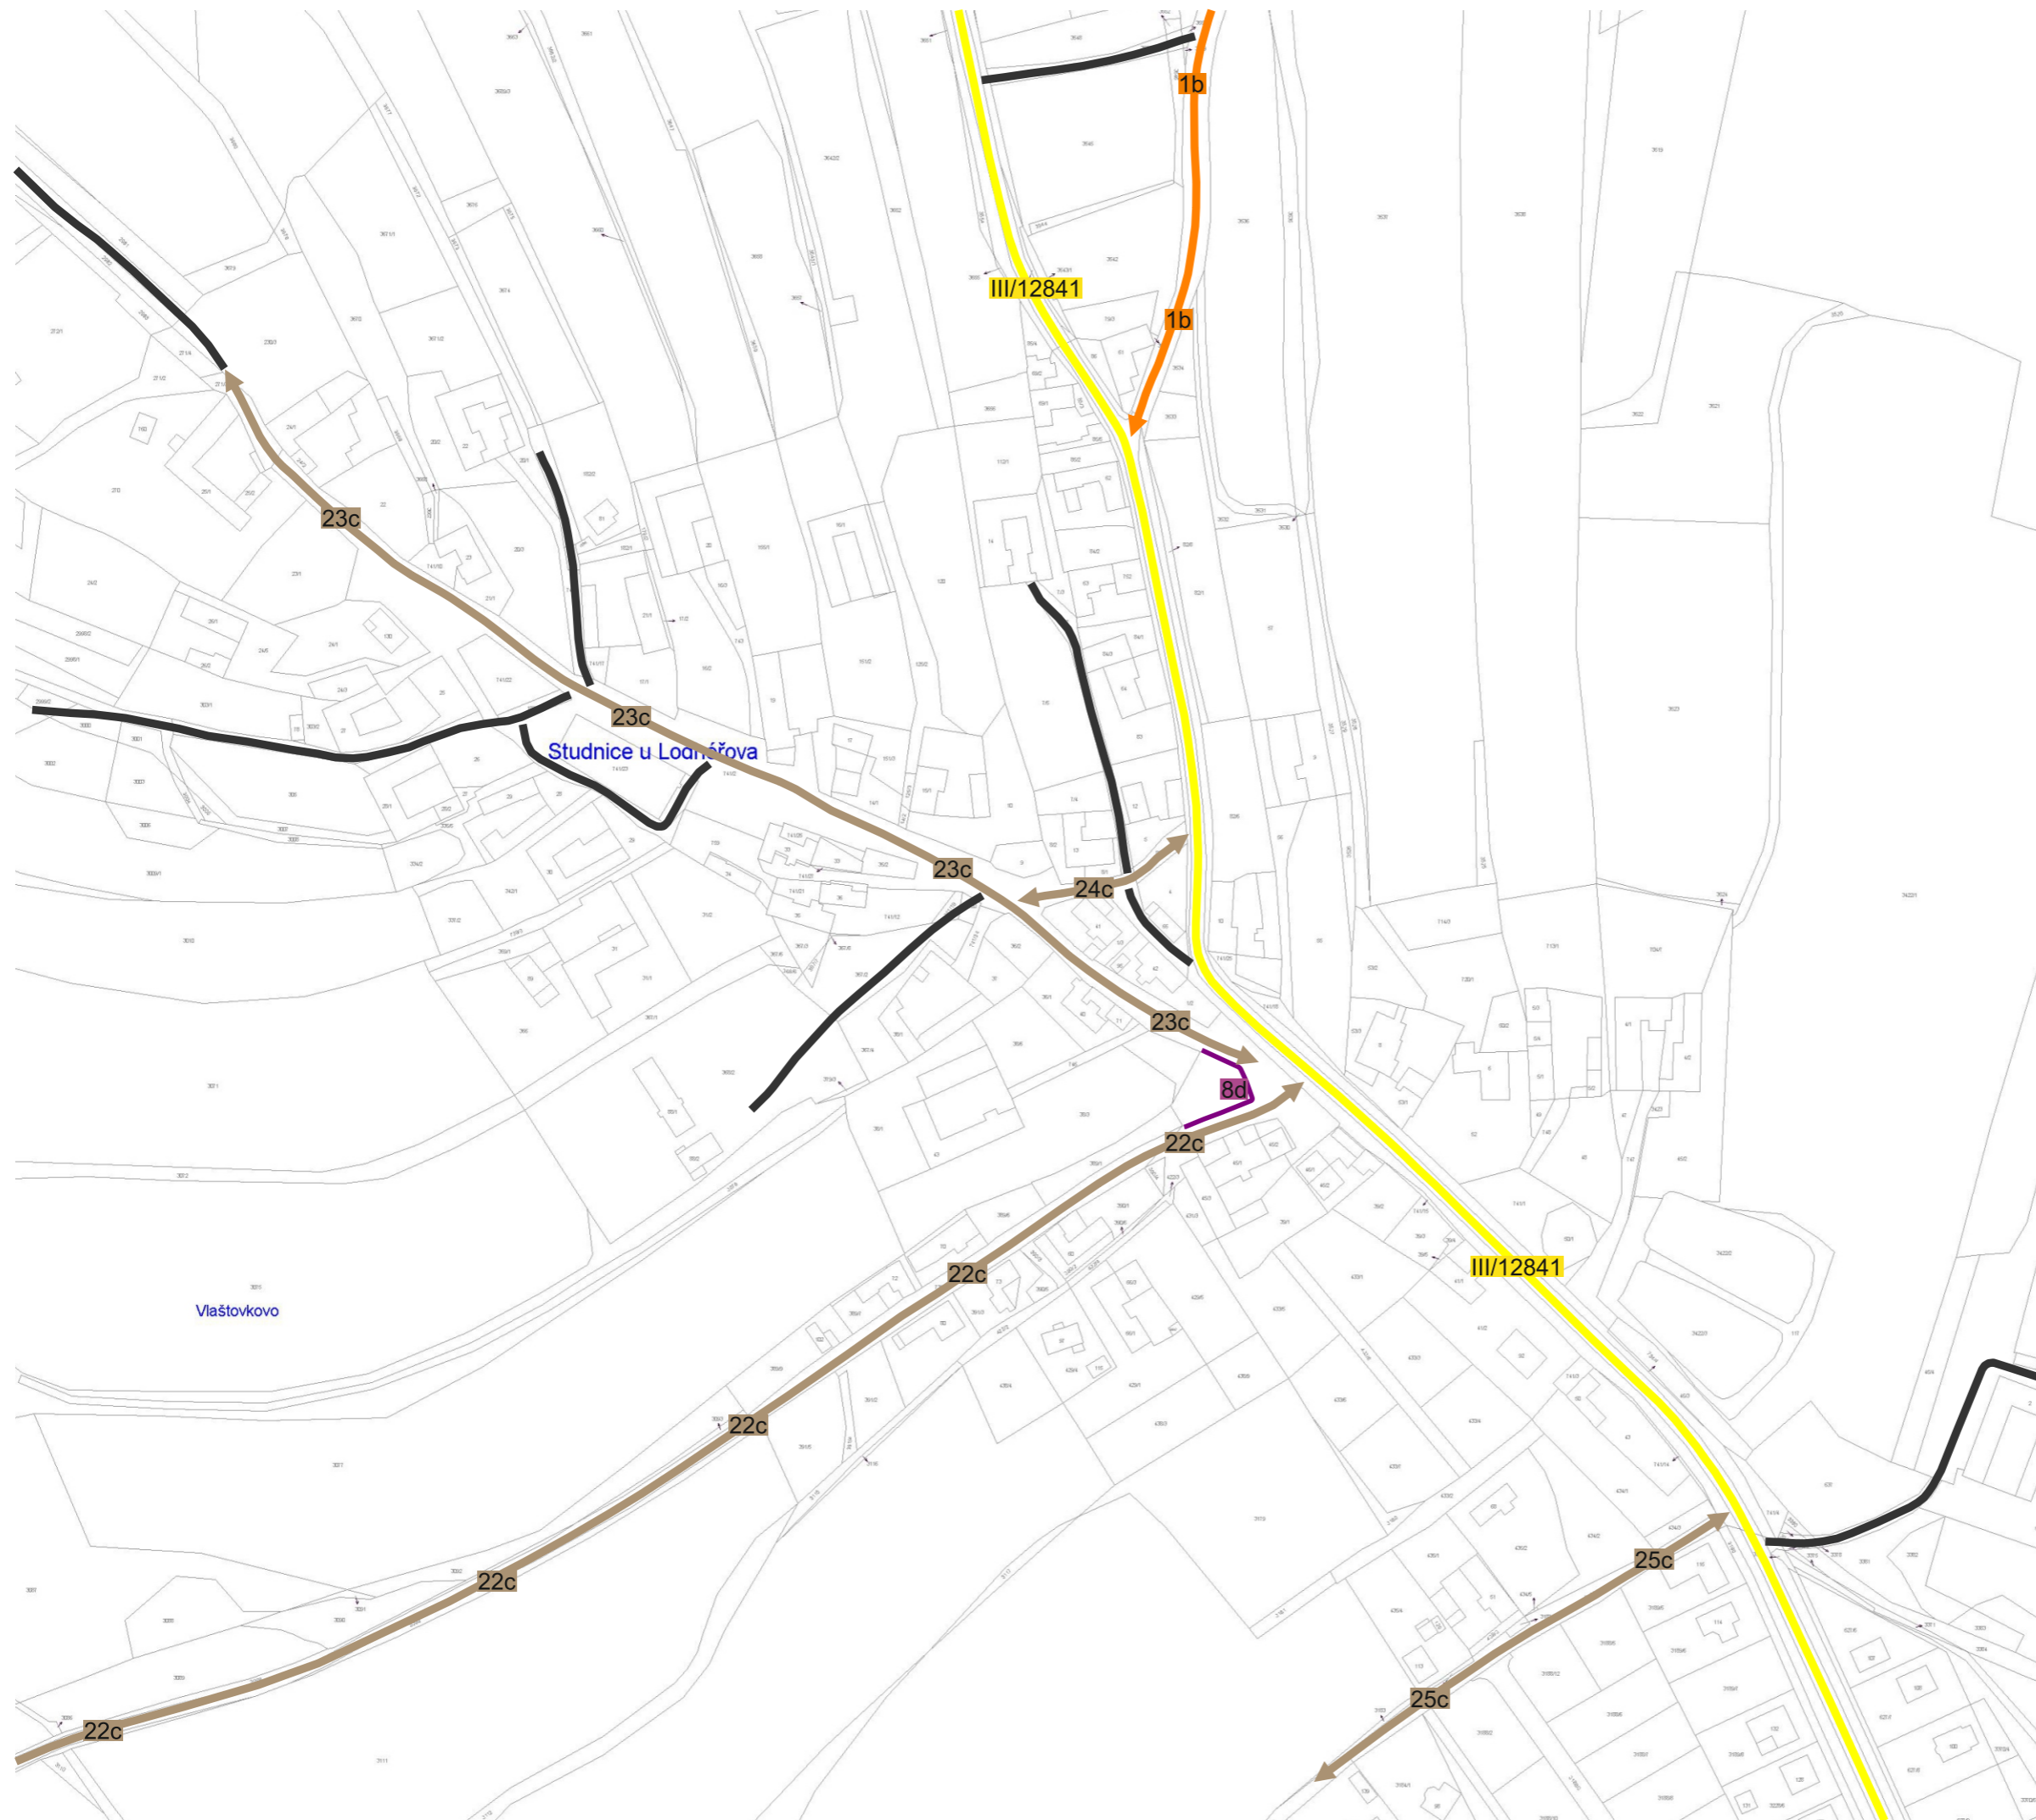

Obec Lodhéřov místní část Studnice

Pasport místních komunikací



Legenda:

komunikací:

-  1c místní komunikace III. třídy
-  1d místní komunikace IV. třídy (nepřístupná provozu silničních motorových vozidel)
-  odstavná/parkovací plocha (kategorie dle příslušné barvy)
-  II/101 silnice II. třídy
-  III/1801 silnice III. třídy
-  účelová komunikace

objektů:

-  1c-M1 most

1 : 2 500 (5)