


PASPORT A PROJEKT
SVISLÉHO DOPRAVNÍHO ZNAČENÍ
A DOPRAVNÍHO ZAŘÍZENÍ
OBCE LODHÉŘOV
GRAFICKÁ ČÁST

PasProRea PD s. r. o.,
Homole 198, 370 01 Homole
Zpracoval: Michal Šustek
Kontroloval: Jaroslav Nový


Datum: Květen 2019

Přehledka

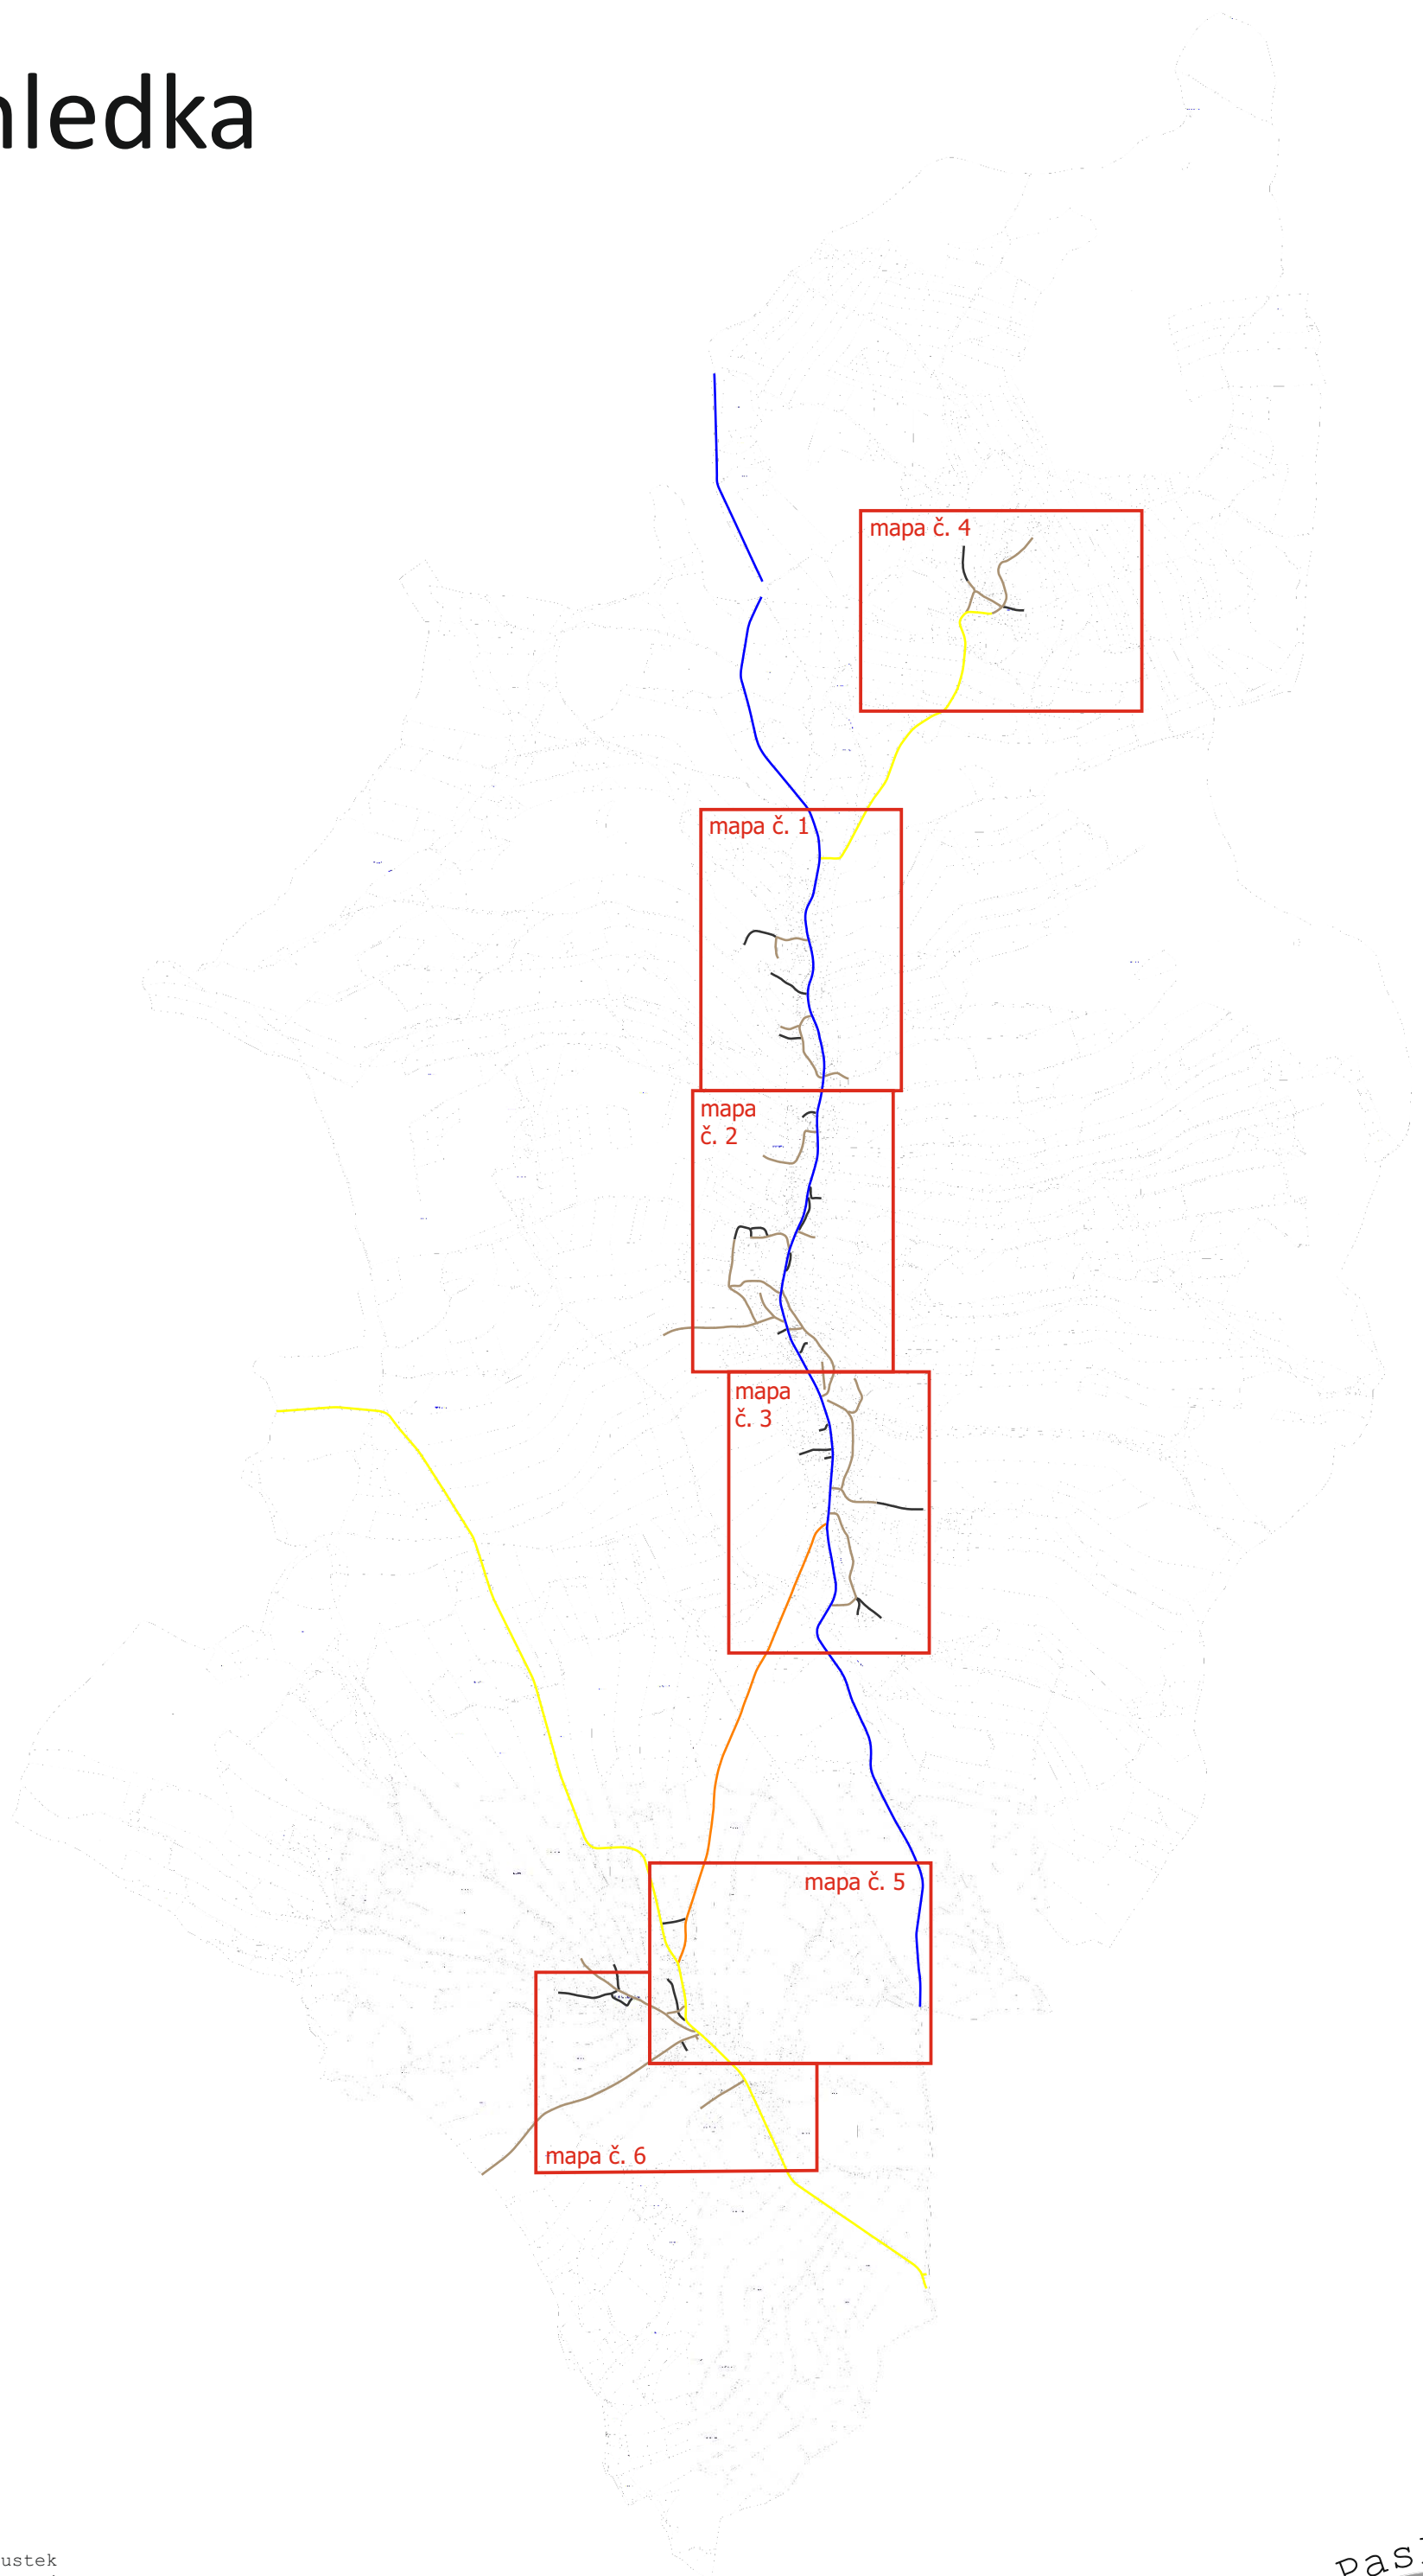


Obec Lodhéřov

Pasport a projekt svislého dopravního značení a dopravního zařízení

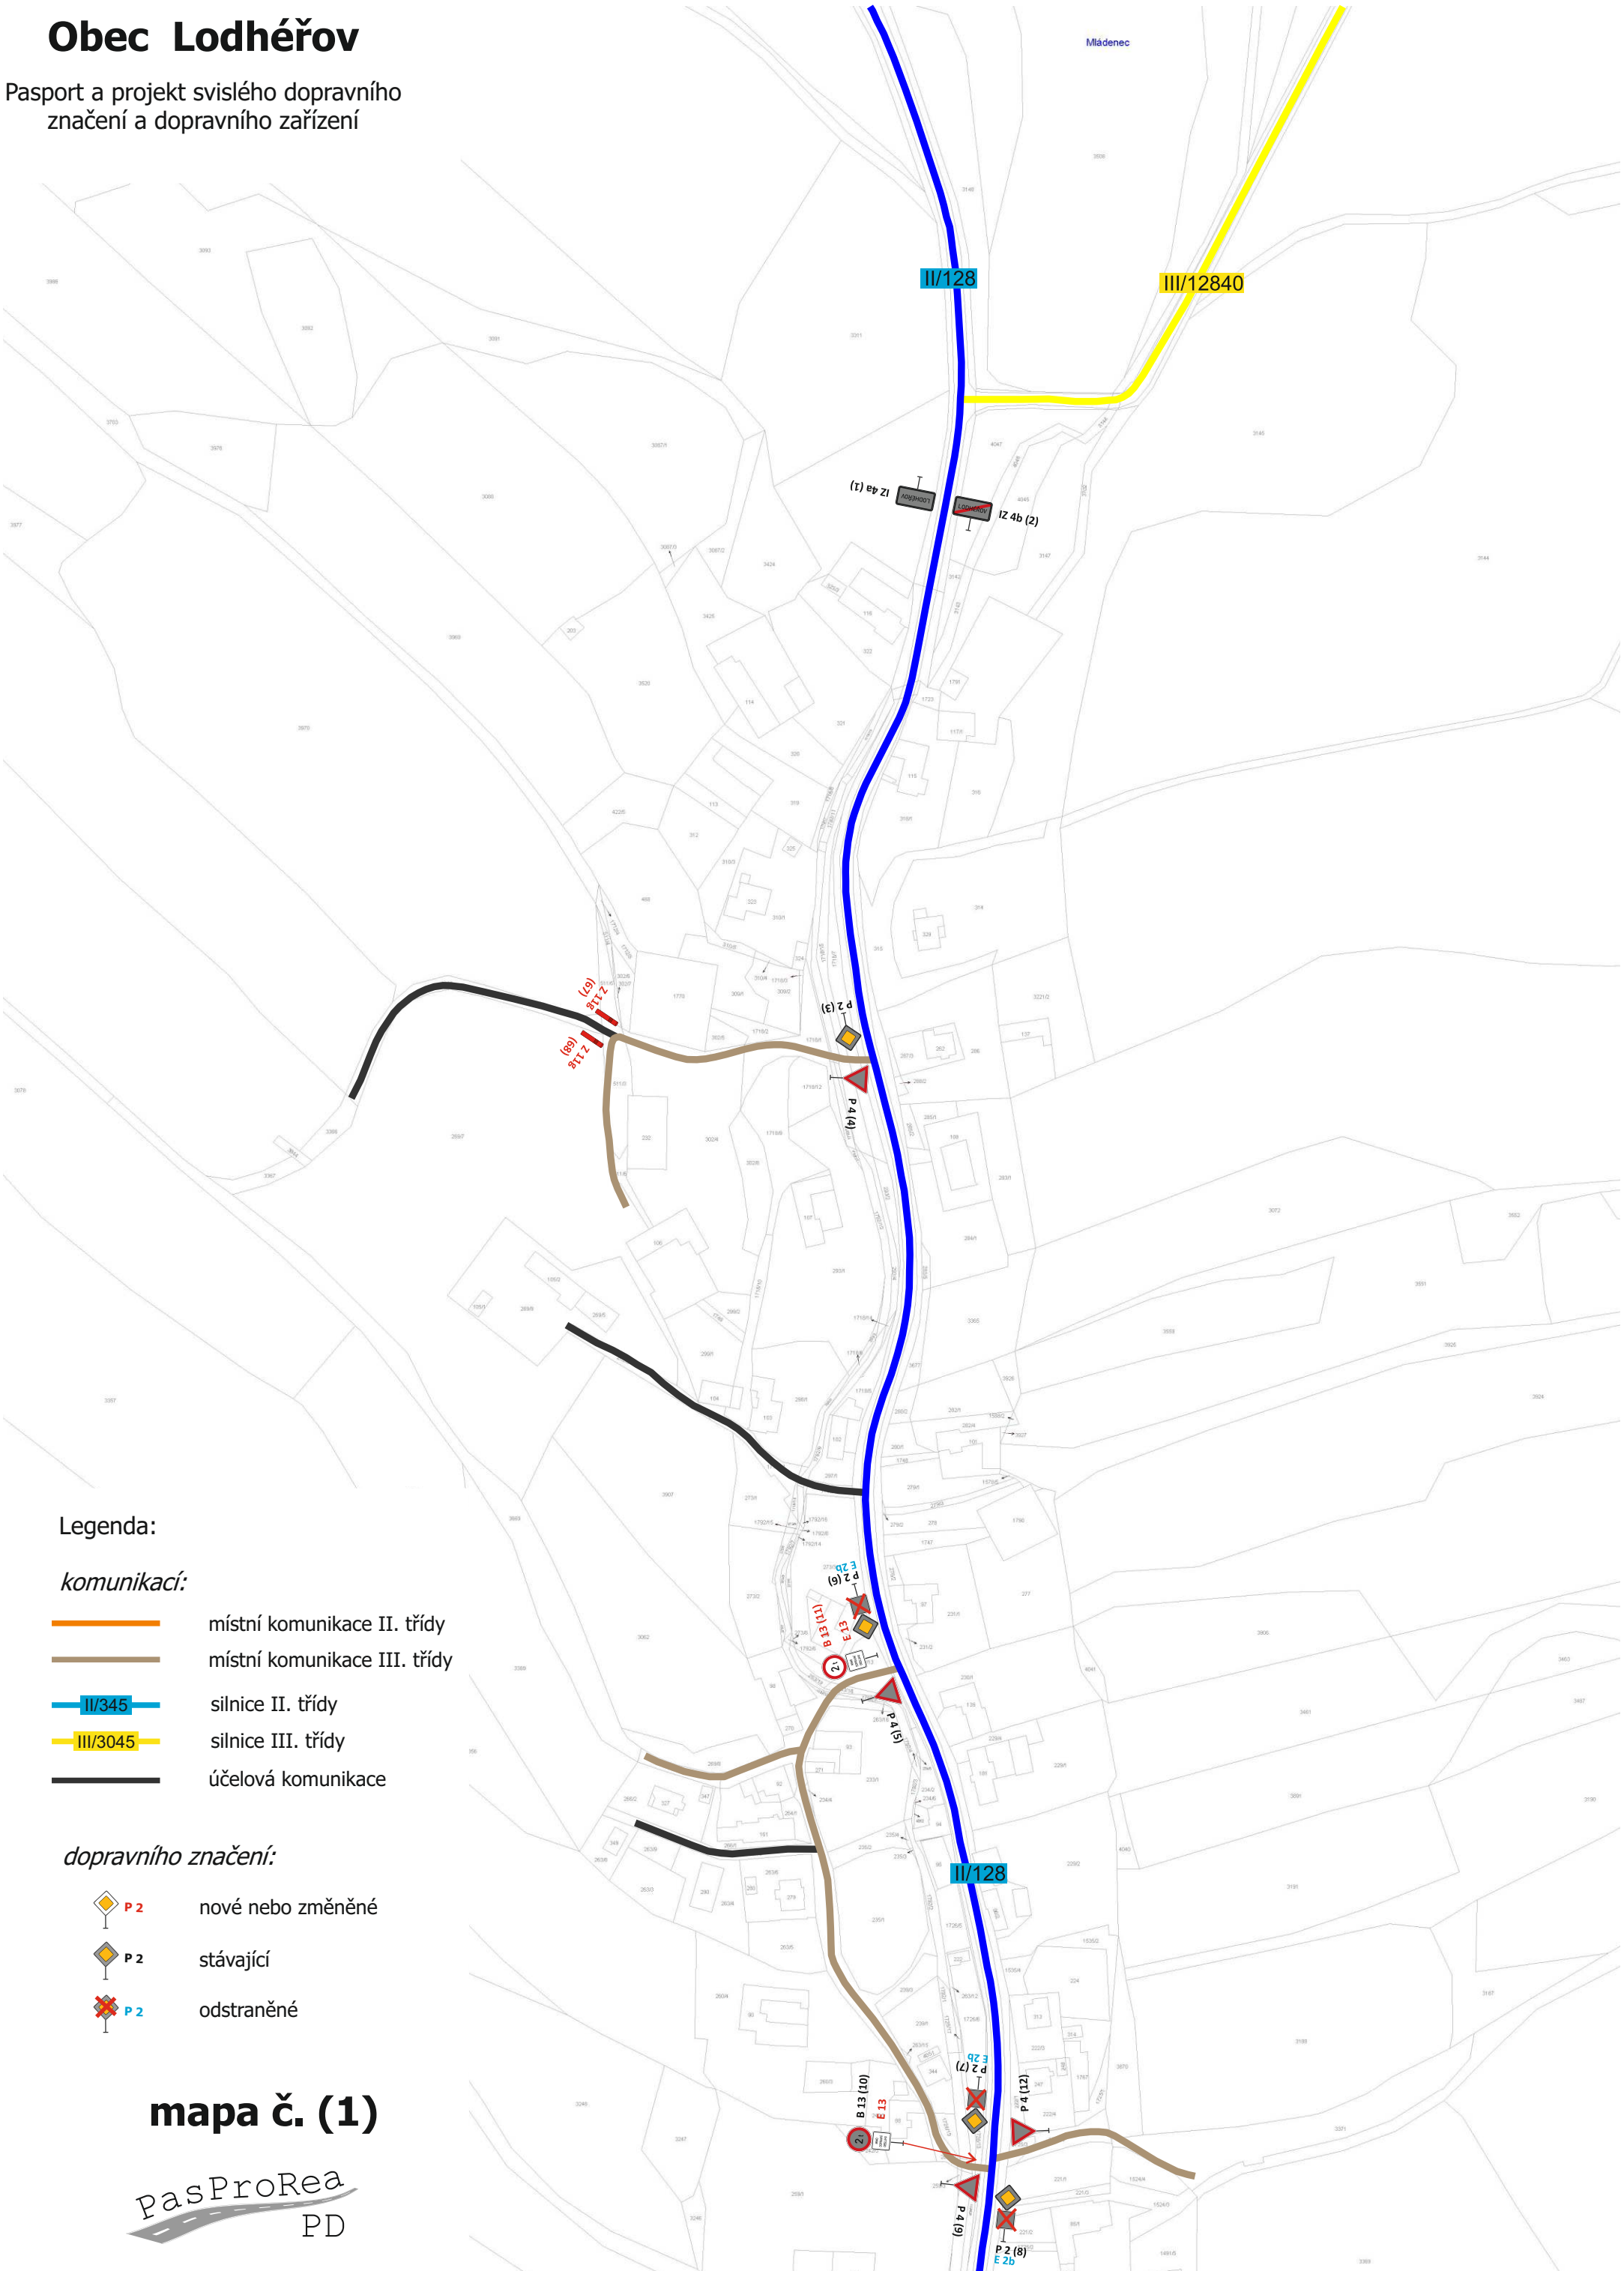

Obec Lodhéřov

Pasport a projekt svislého dopravního značení a dopravního zařízení

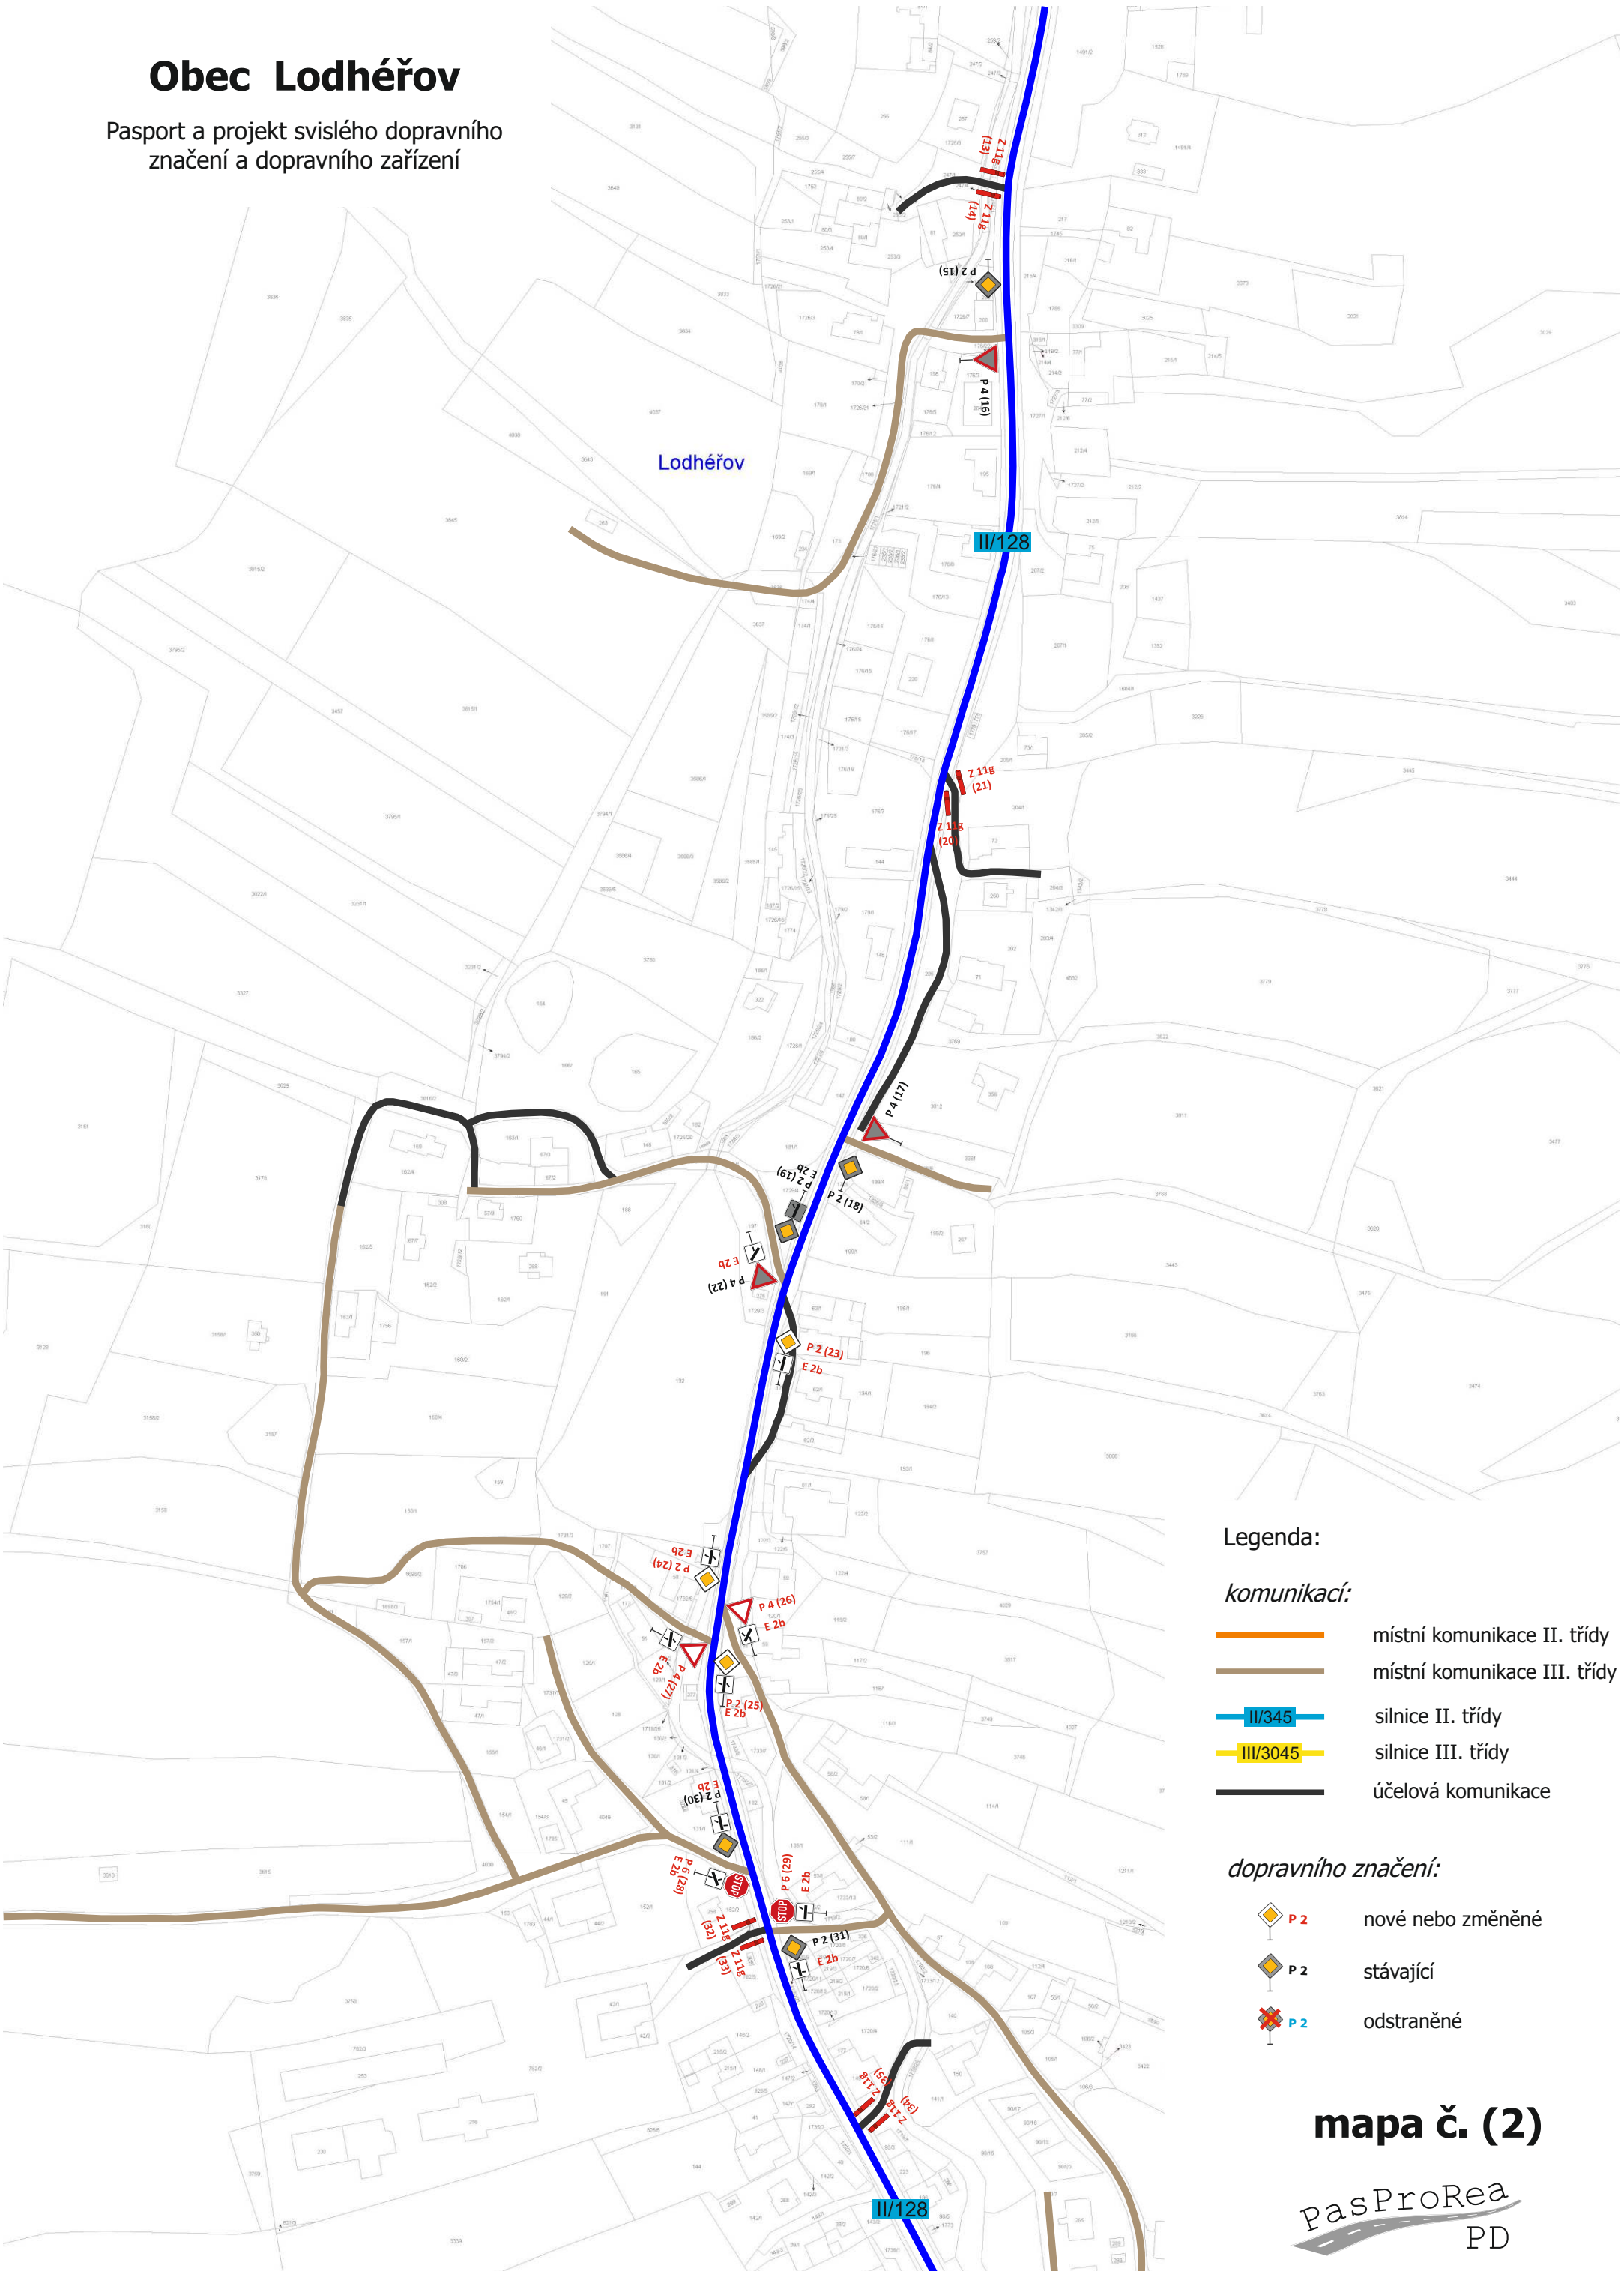

Legenda:

komunikací:

- místní komunikace II. třídy
- místní komunikace III. třídy
- silnice II. třídy
- silnice III. třídy
- účelová komunikace


dopravního značení:

- P 2 nové nebo změněné
- P 2 stávající
- P 2 odstraněné

mapa č. (2)

Obec Lodhéřov

Pasport a projekt svislého dopravního značení a dopravního zařízení

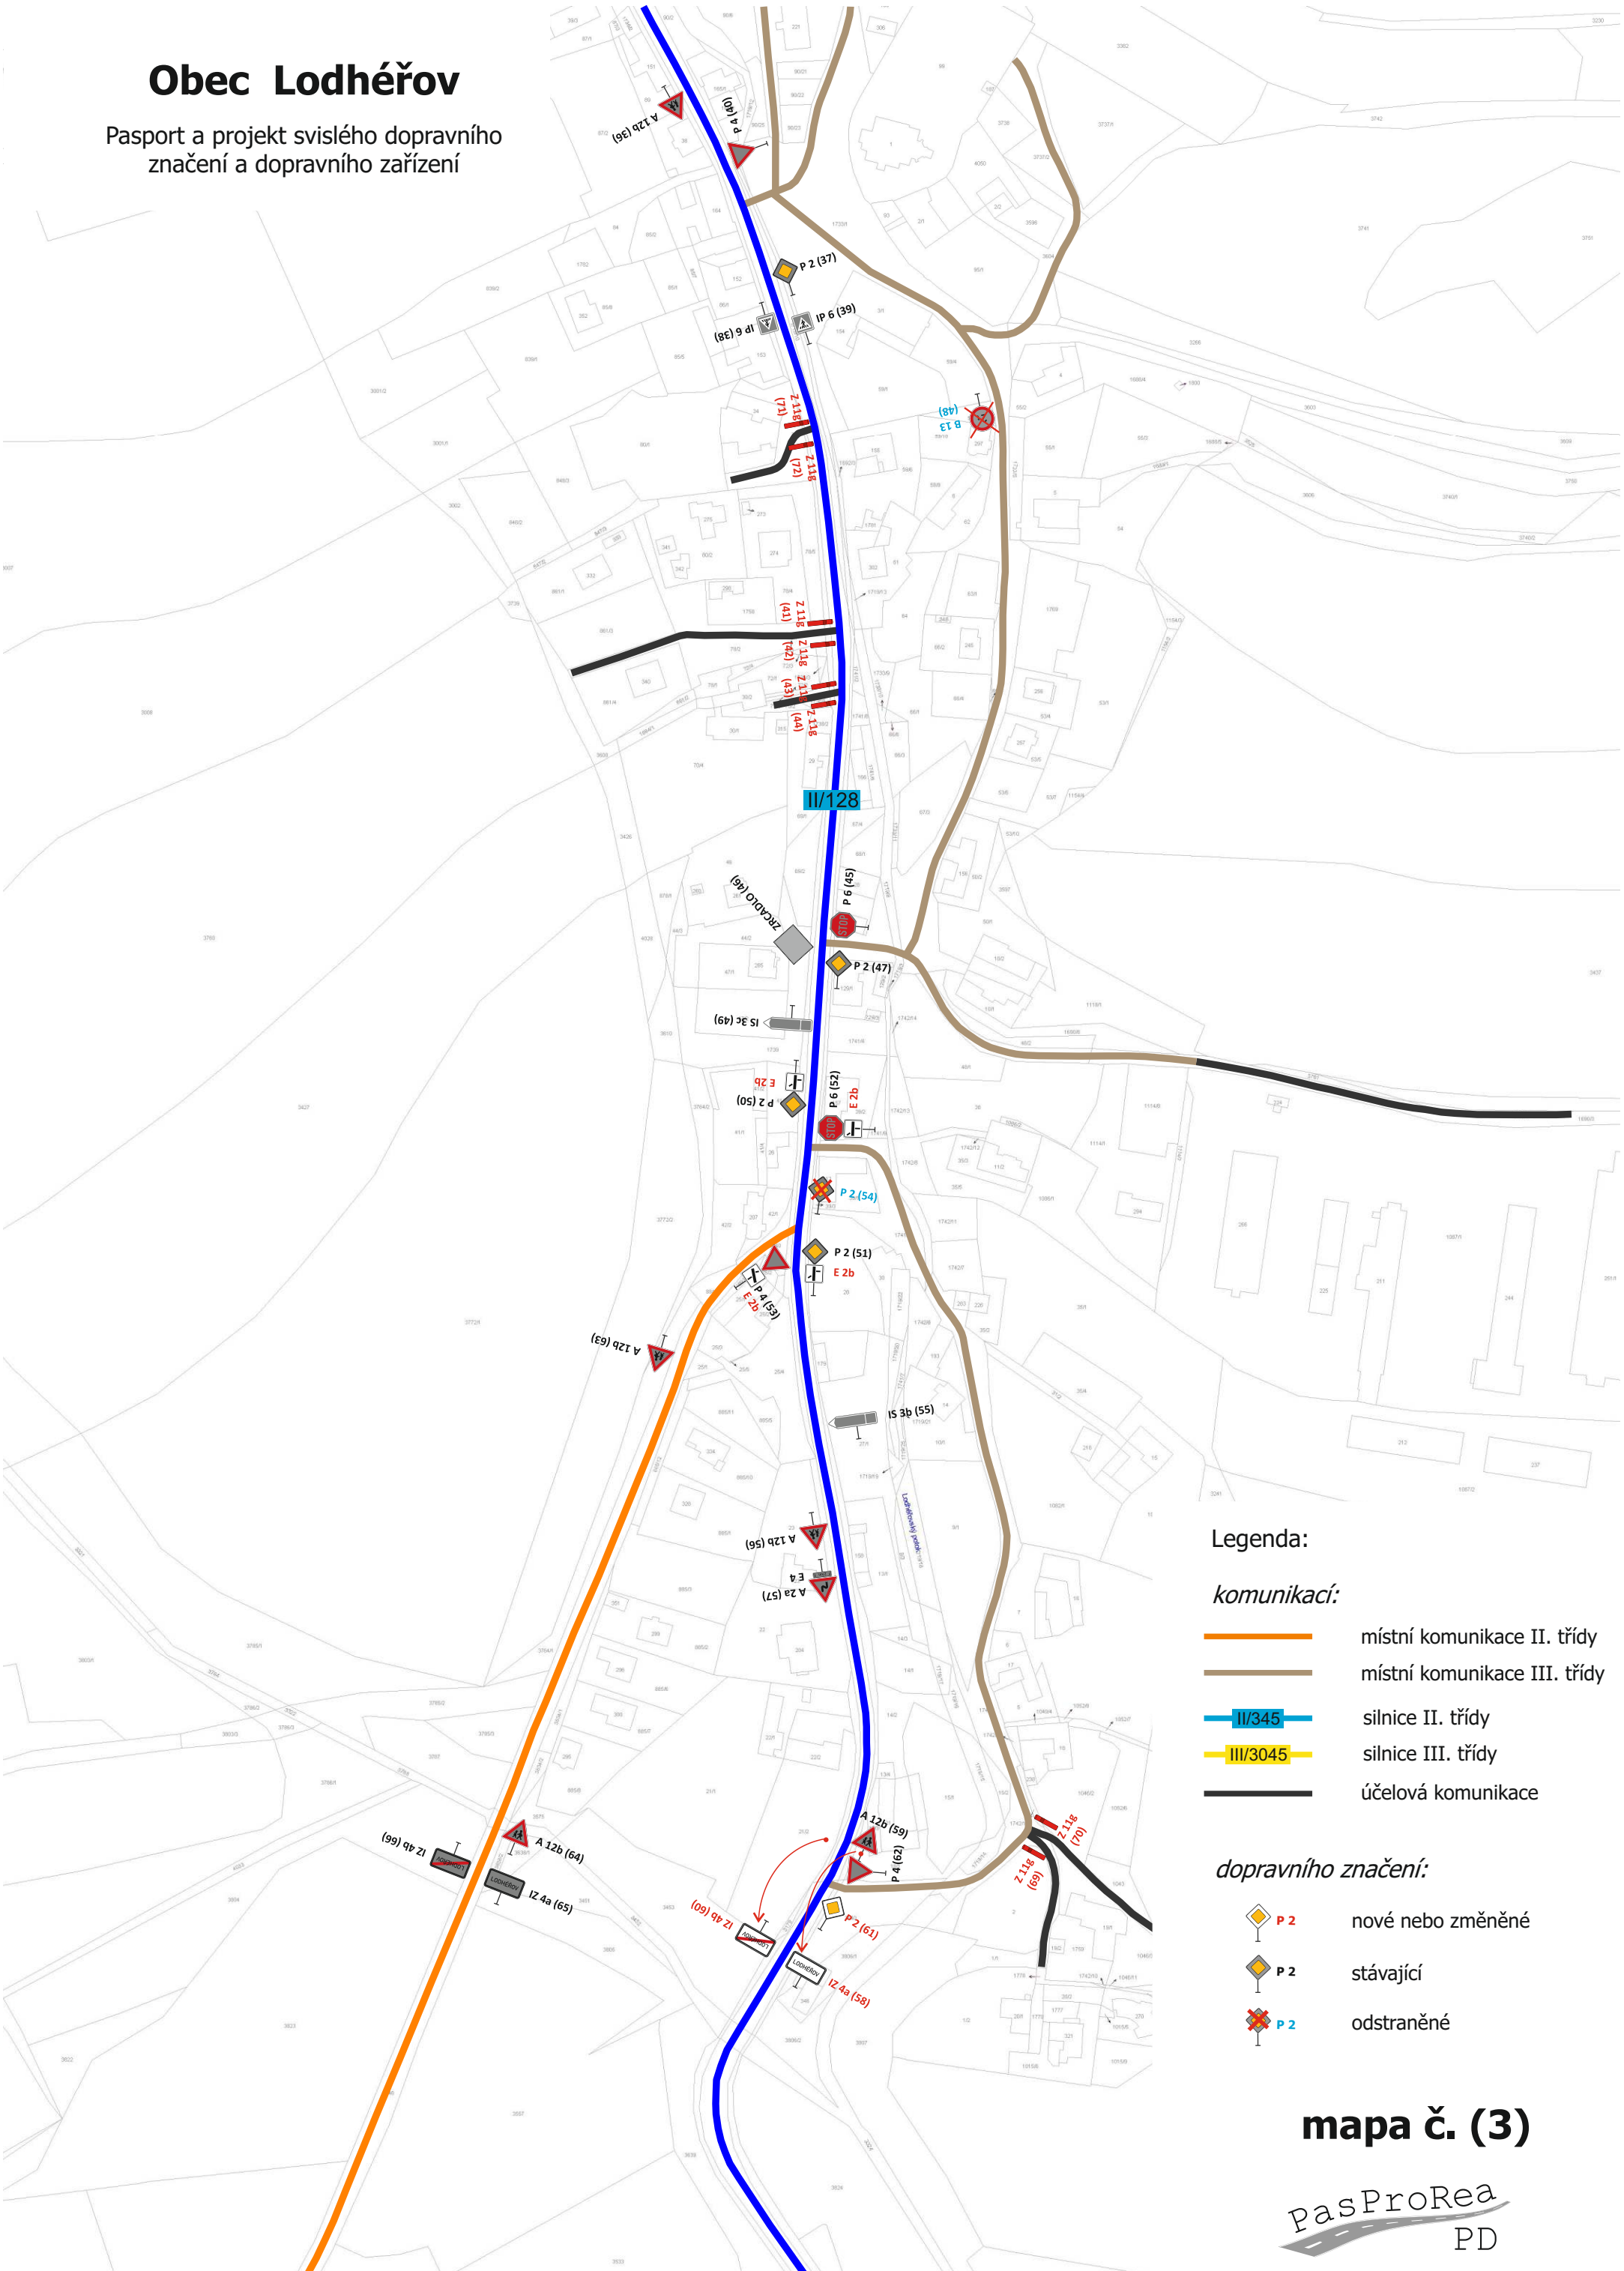

Legenda:

komunikací:

- místní komunikace II. třídy
- místní komunikace III. třídy
- silnice II. třídy
- silnice III. třídy
- účelová komunikace

dopravního značení:


- P 2 nové nebo změněné
- P 2 stávající
- P 2 odstraněné

mapa č. (3)

Obec Lodhéřov

místní část Najdek

Pasport a projekt svislého dopravního
značení a dopravního zařízení

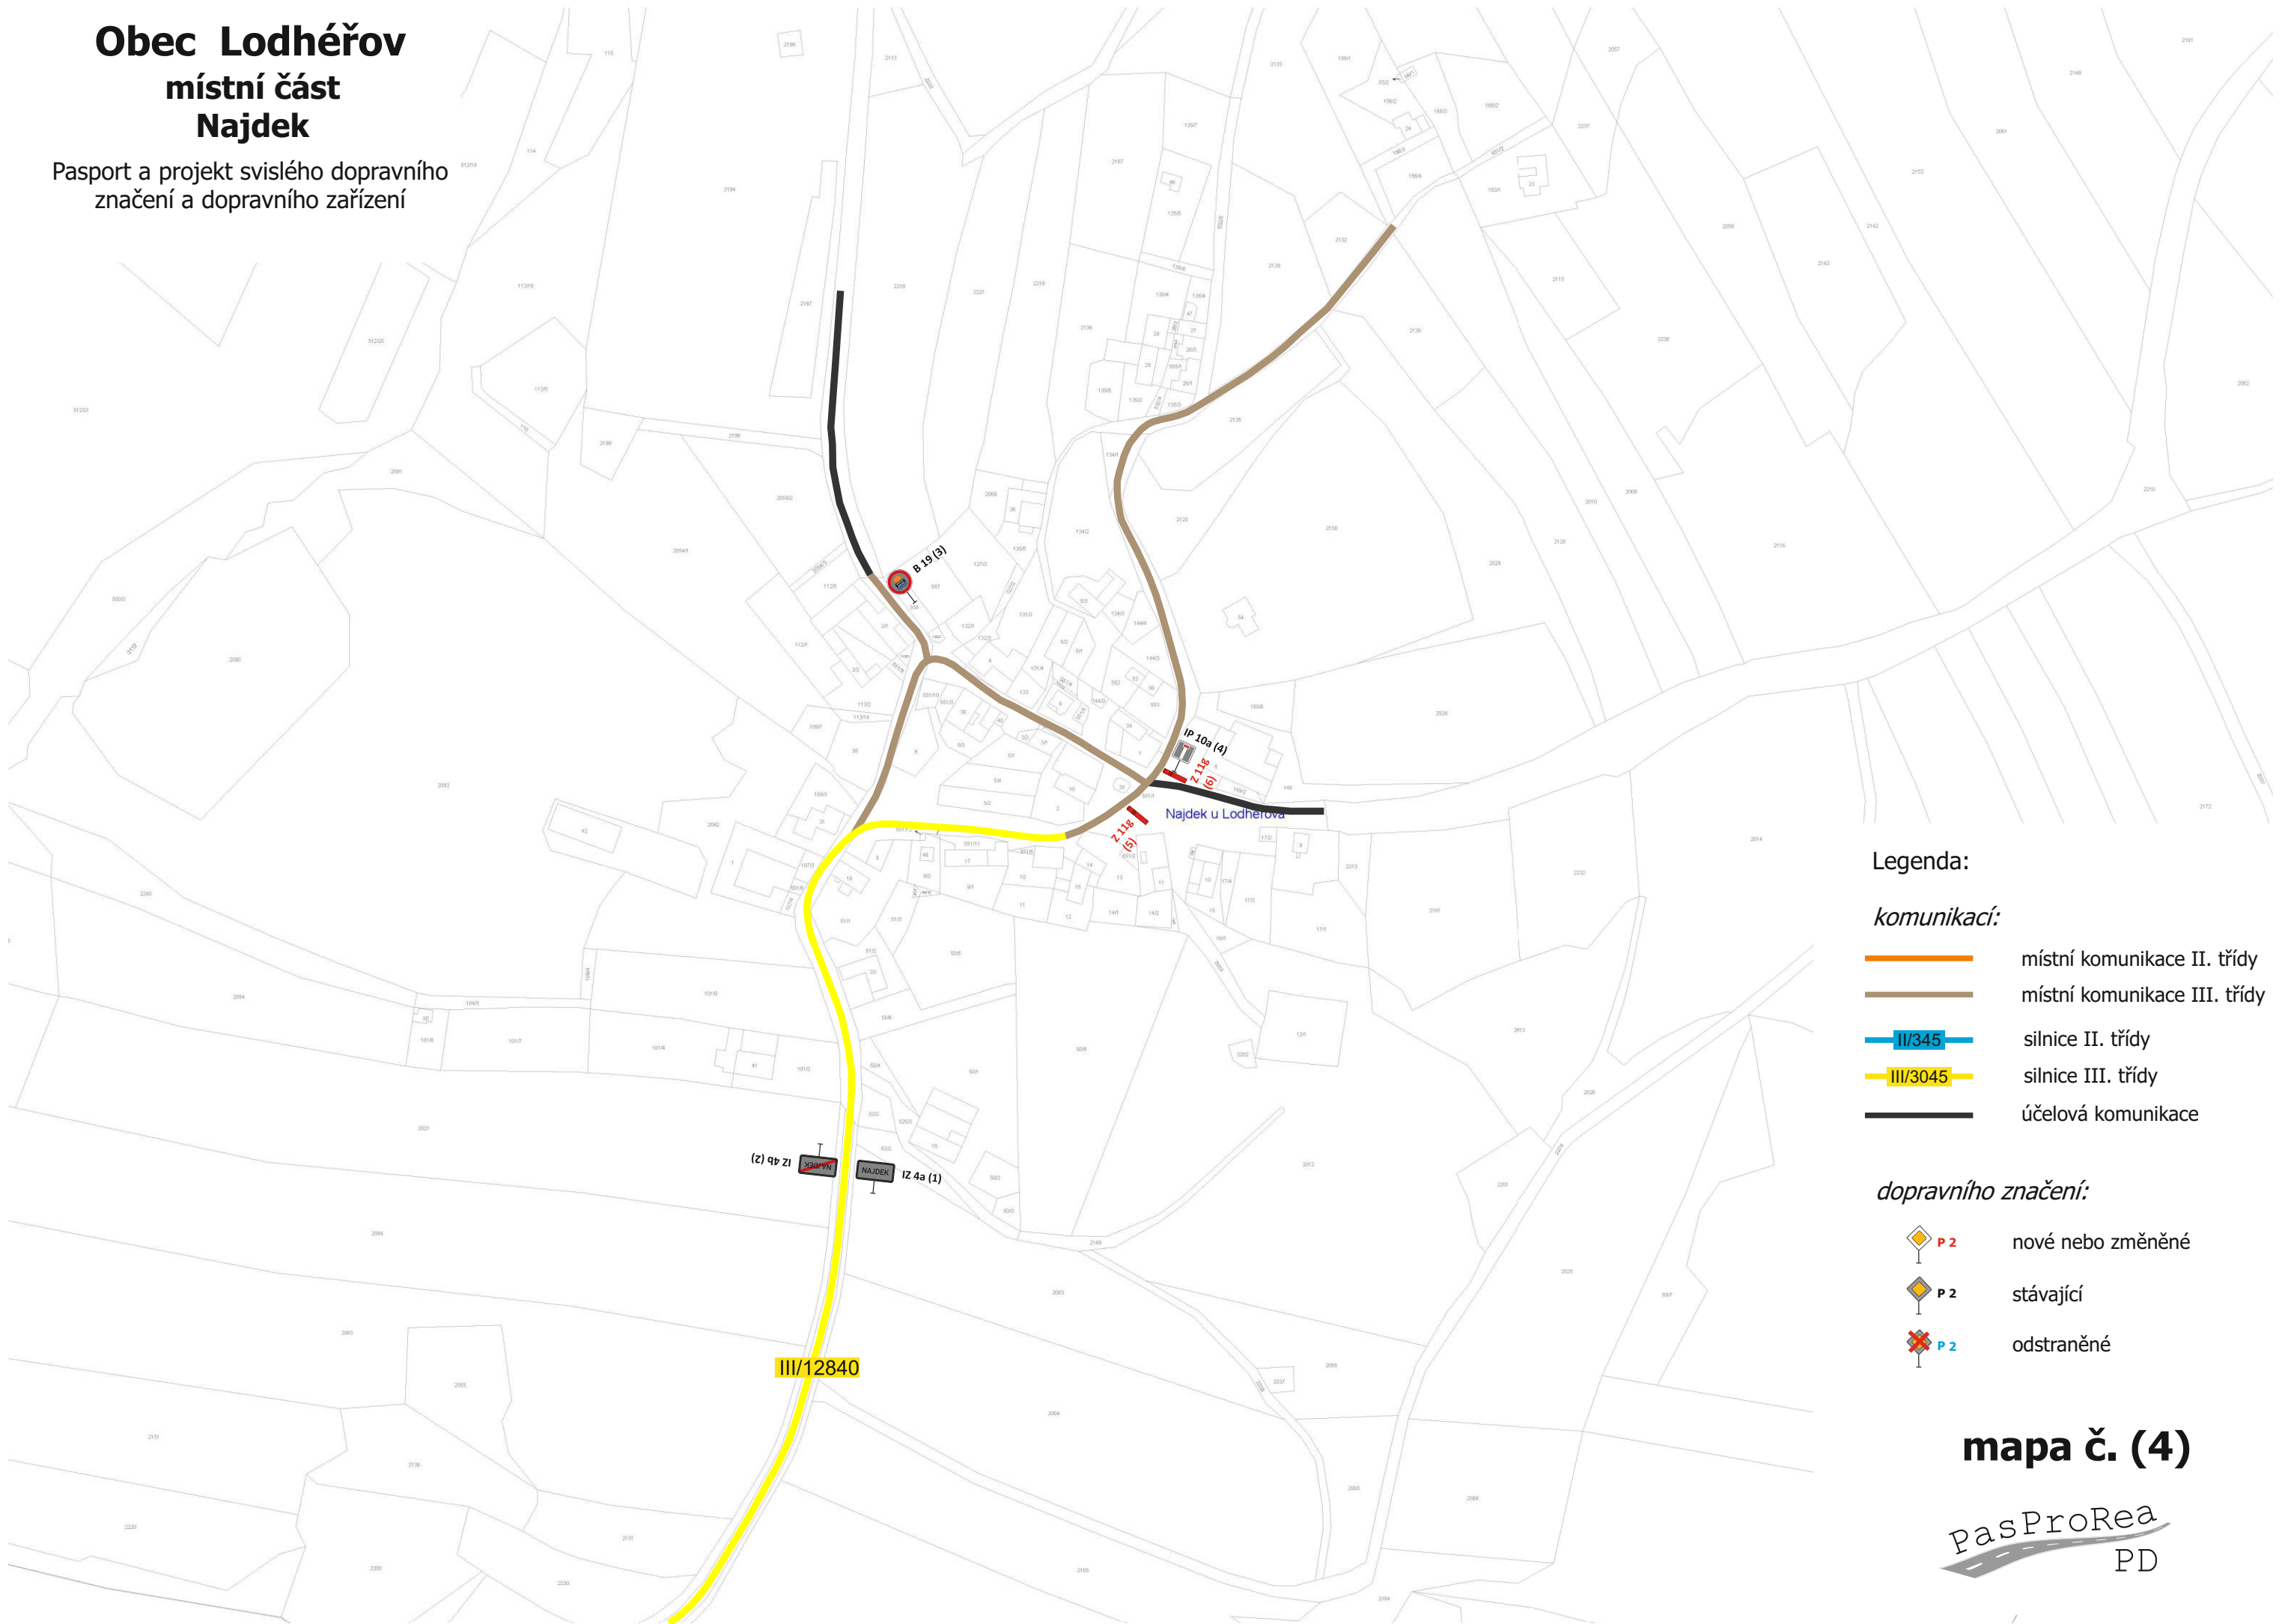

Legenda:

komunikační:

-  místní komunikace II. třídy
-  místní komunikace III. třídy
-  silnice II. třídy
-  silnice III. třídy
-  účelová komunikace

dopravního značení:

-  **P 2** nové nebo změněné
-  **P 2** stávající
-  **P 2** odstraněné


mapa č. (4)

PasProRea
PD

Obec Lodhéřov

místní část Studnice

Pasport a projekt svislého dopravního
značení a dopravního zařízení

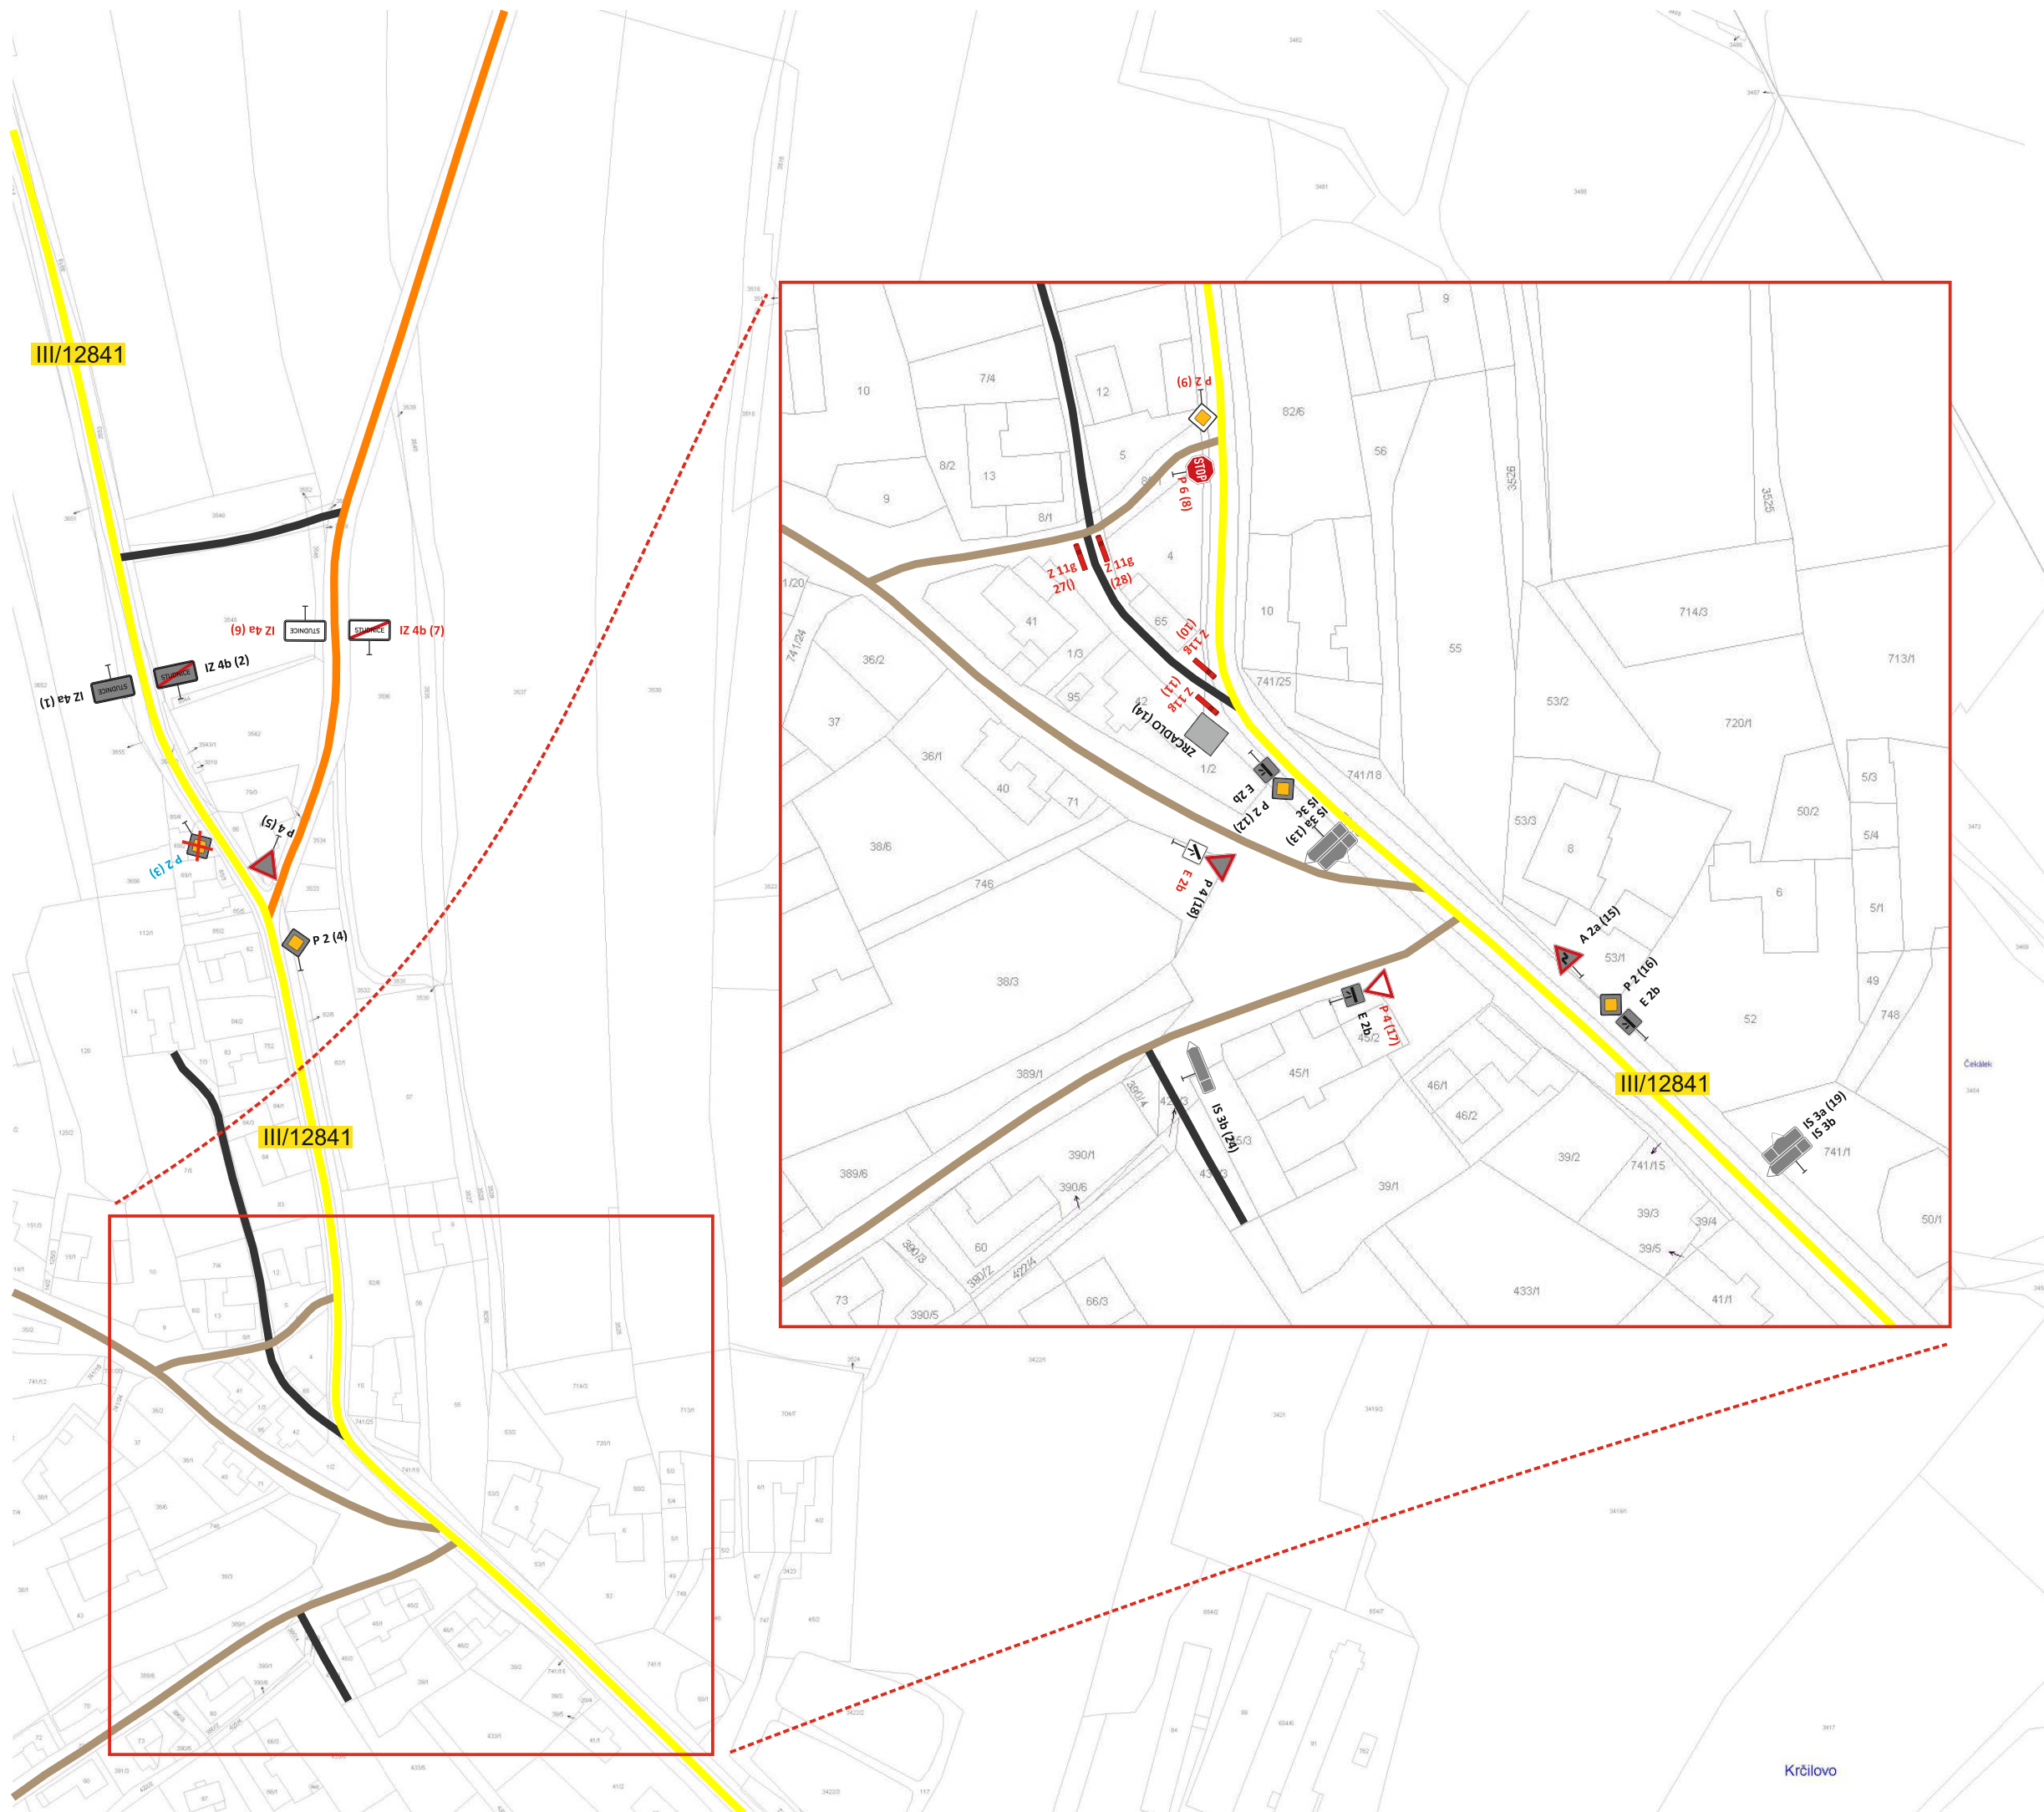

II/128

Legenda:

komunikací:

- místní komunikace II. třídy
- místní komunikace III. třídy
- silnice II. třídy
- silnice III. třídy
- úcelová komunikace

dopravního značení:

- P 2 nové nebo změněné
- P 2 stávající
- P 2 odstraněné

mapa č. (5)

pasProRea
PD

Křčilovo

Obec Lodhéřov

místní část Studnice

Pasport a projekt svislého dopravního
značení a dopravního zařízení


Legenda:

komunikací:

-  místní komunikace II. třídy
-  místní komunikace III. třídy
-  silnice II. třídy
-  silnice III. třídy
-  účelová komunikace

dopravního značení:

-  **P 2** nové nebo změněné
-  **P 2** stávající
-  **P 2** odstraněné

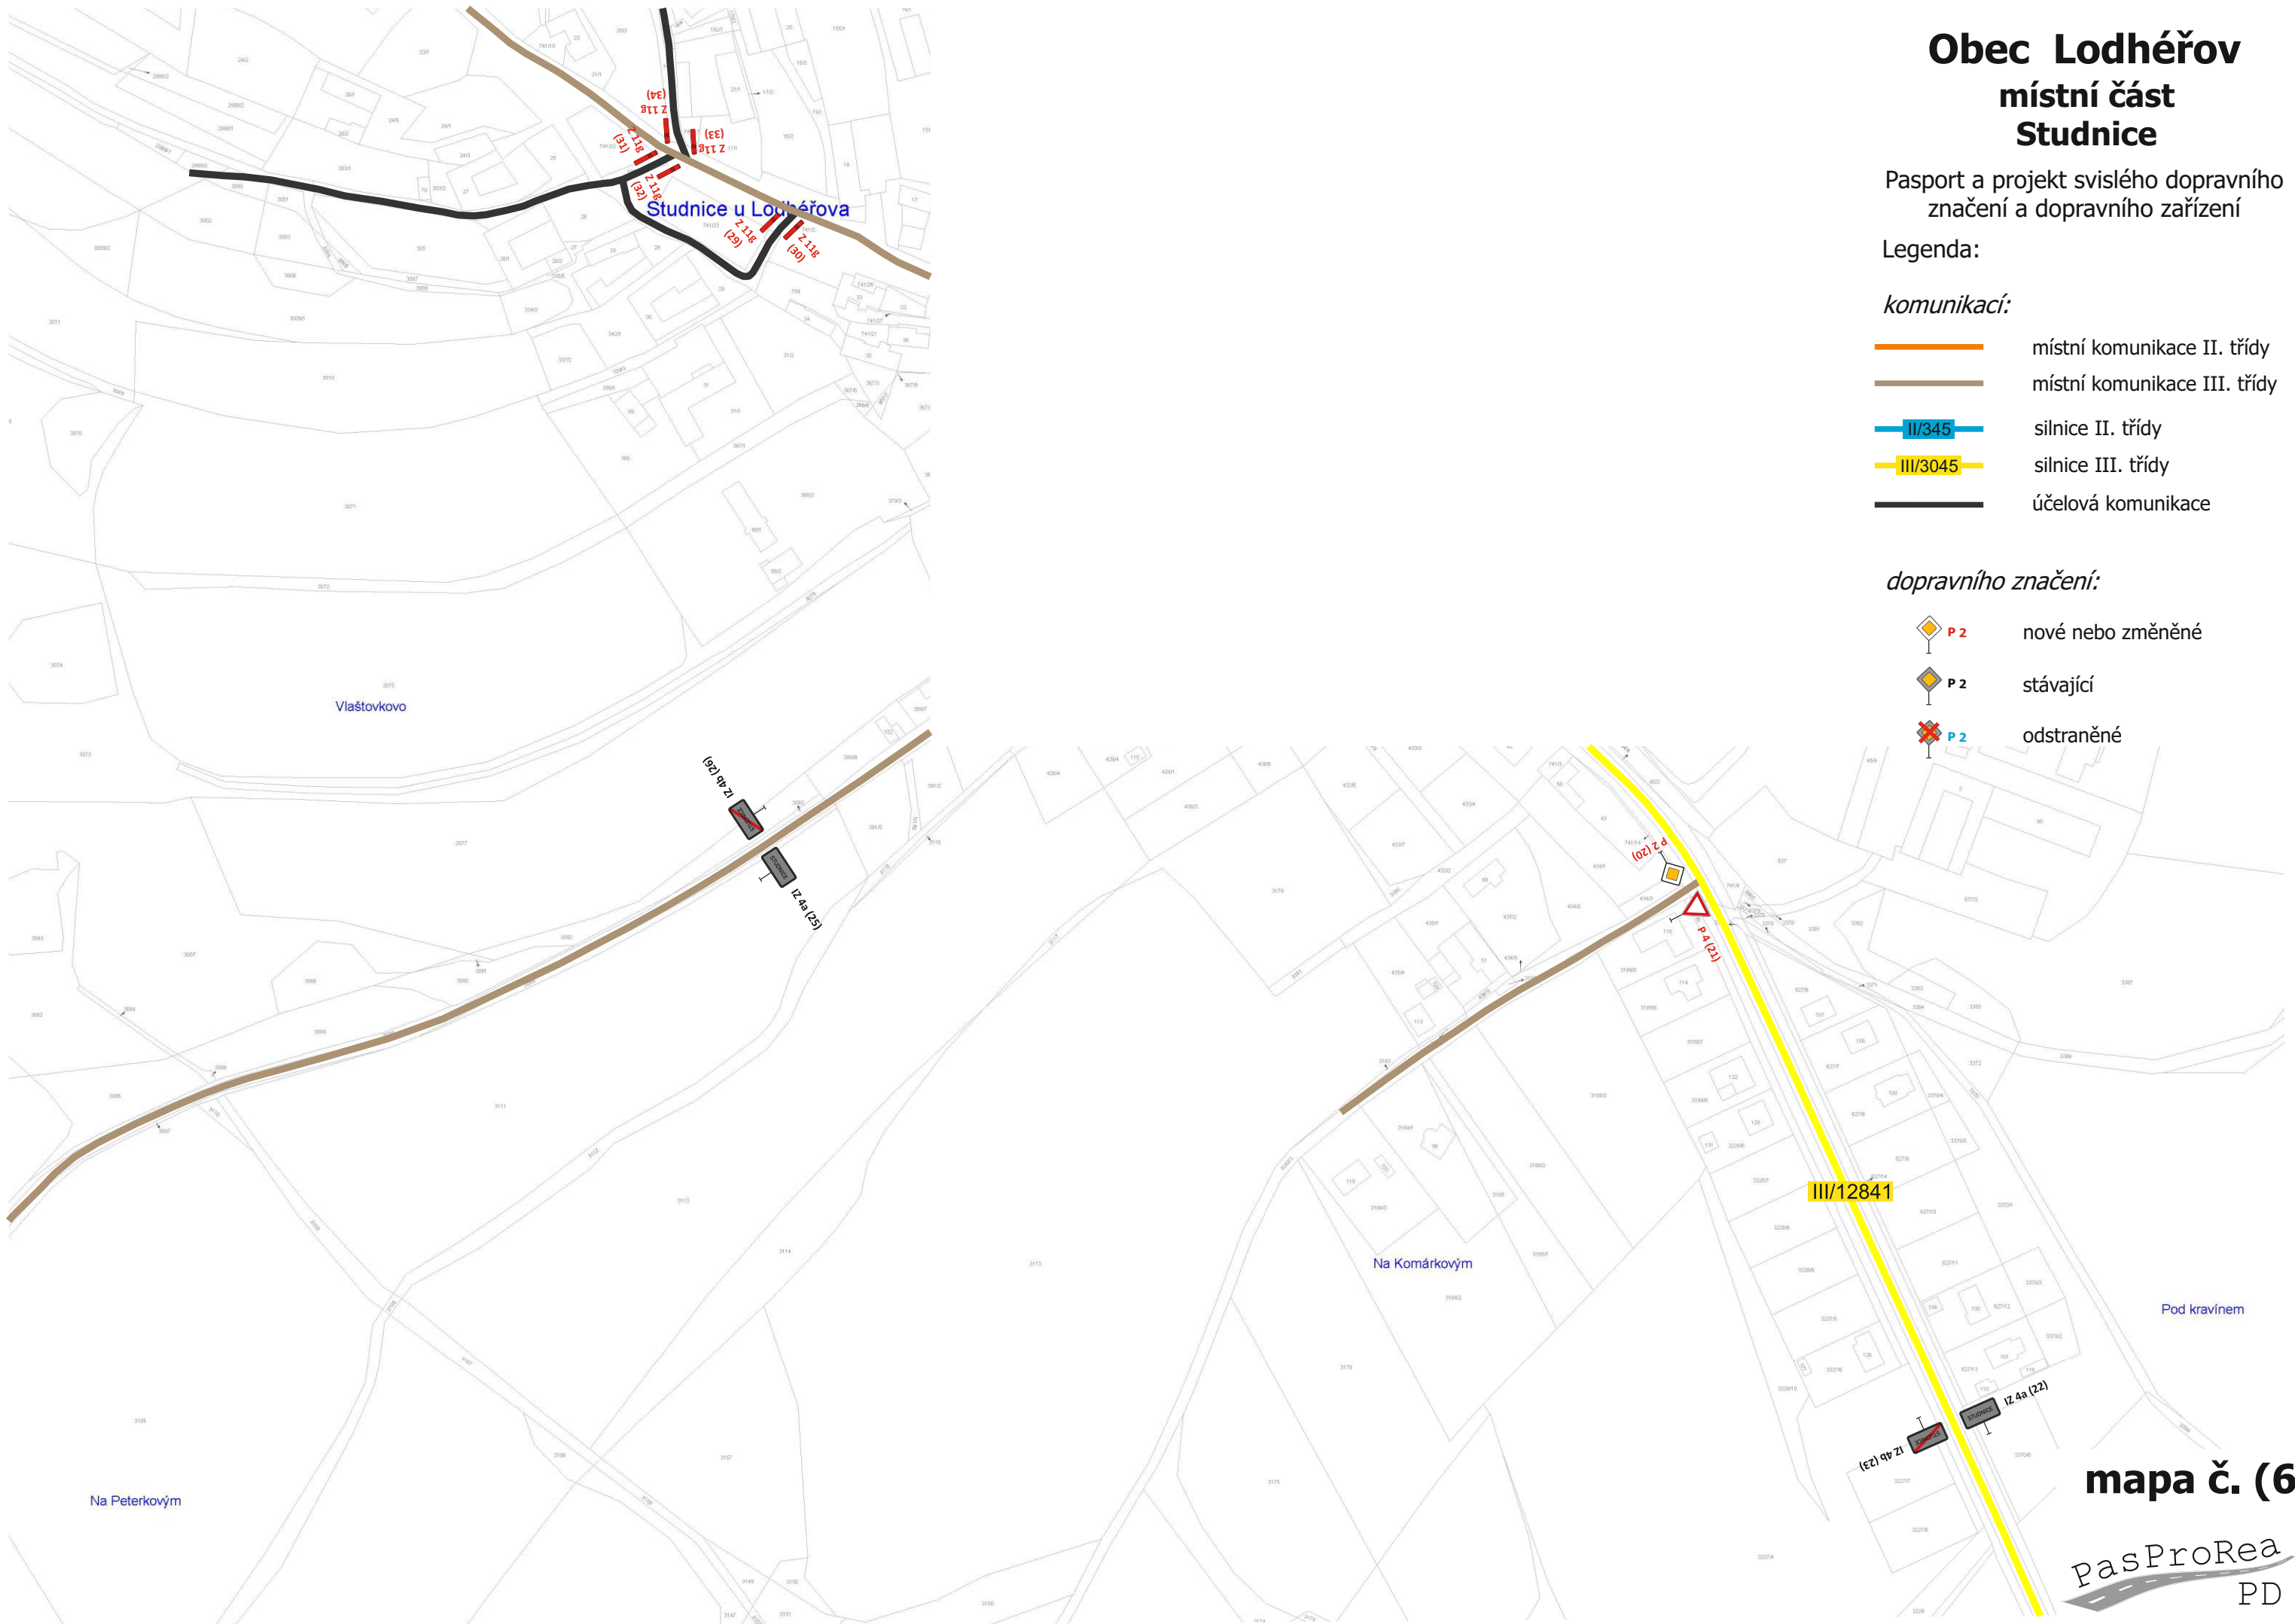

mapa č. (6)

PasProRea
PD